


# čelní pohled

- materiál - laminovaná deska tl.18mm, odstín buk Bavaria, hrana ABS tl.1mm, odstín buk Bavaria
- 6x dvojháček (11a), 5x dvojháček (11b)
- rozměry podkladové laminované desky upřesnit dle skutečného provedení stavby
- rozteče dvojháčků upravit dle skutečné šířky věšákové stěny
- spodní hrana věšákové stěny osazena na horní hranu podlahové lišty

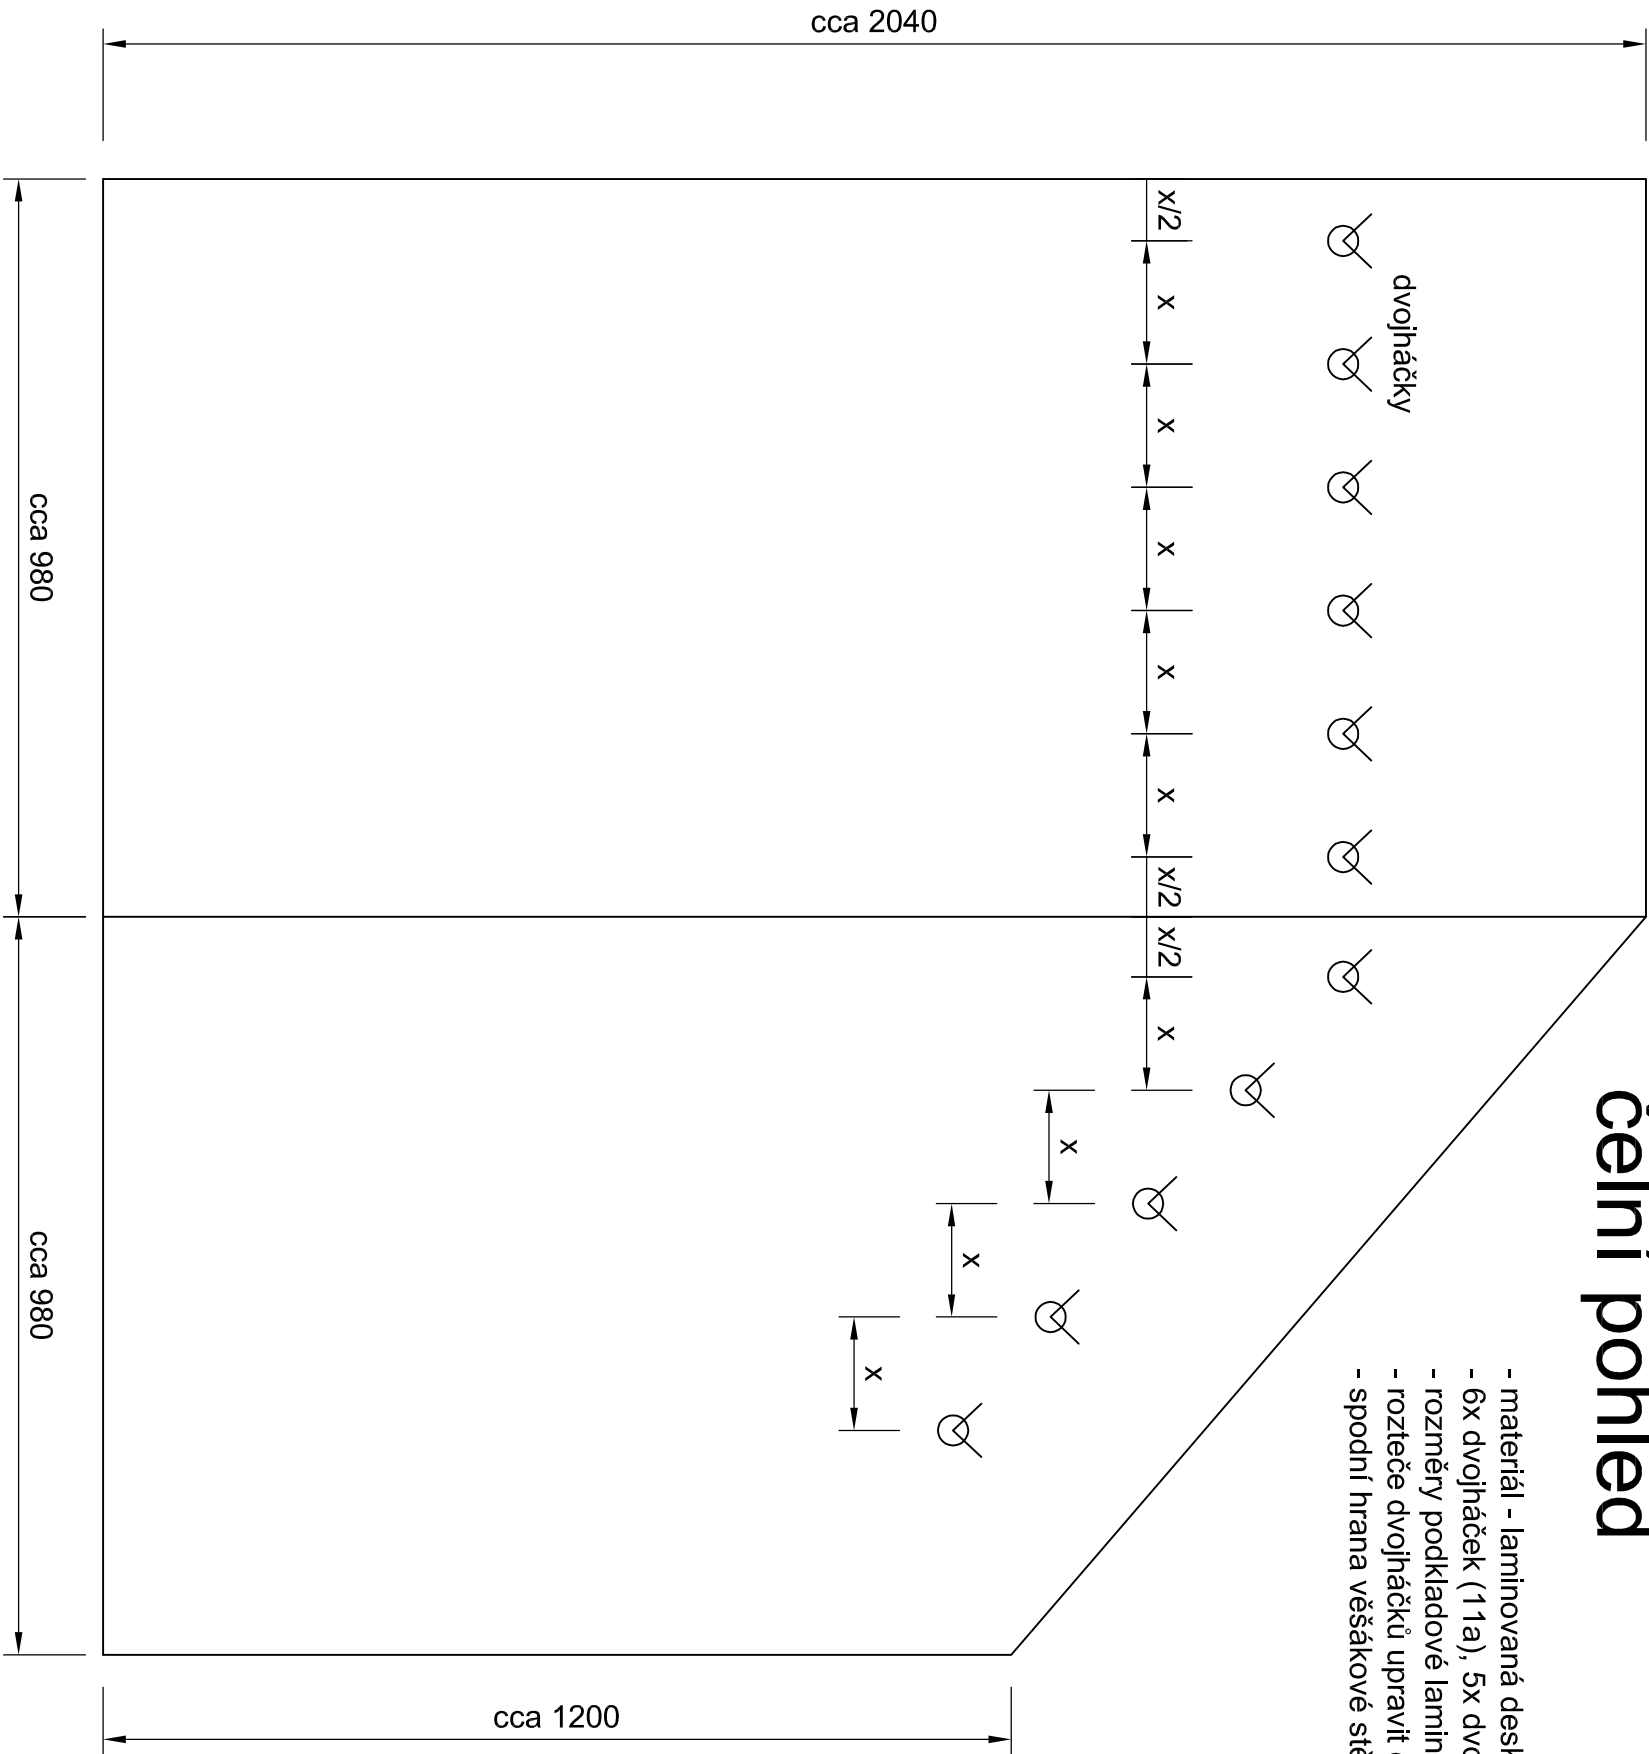

počet 11a - 6ks  
počet 11b - 1ks

prvek č.11a

prvek č.11b

ATELIER PF . ŘÍMOV 206 - INTERIÉR • ARCHITEKTURA • VÝSTAVY

název zakázky:

JČU ZSF - objekt U VÝSTAVIŠTĚ 20

- podkroví - projekt interiéru -

autor návrhu:

Ing.arch.Petr Fiala

investor:

JČU ZSF

datum:

9/2011

měřítko:

1:10

č.výkresu:

13

STĚNU PŘED VÝROBOU ZAMĚŘIT !

PF			
autor návrhu:		investor:	datum:
Ing.arch.Petr Fiala		JČU ZSF	9/2011
výkres:		měřítko:	
VĚŠÁKOVÁ STĚNA - prvek č.11a,11b		1:10	
č.výkresu:			13