



# půdorys

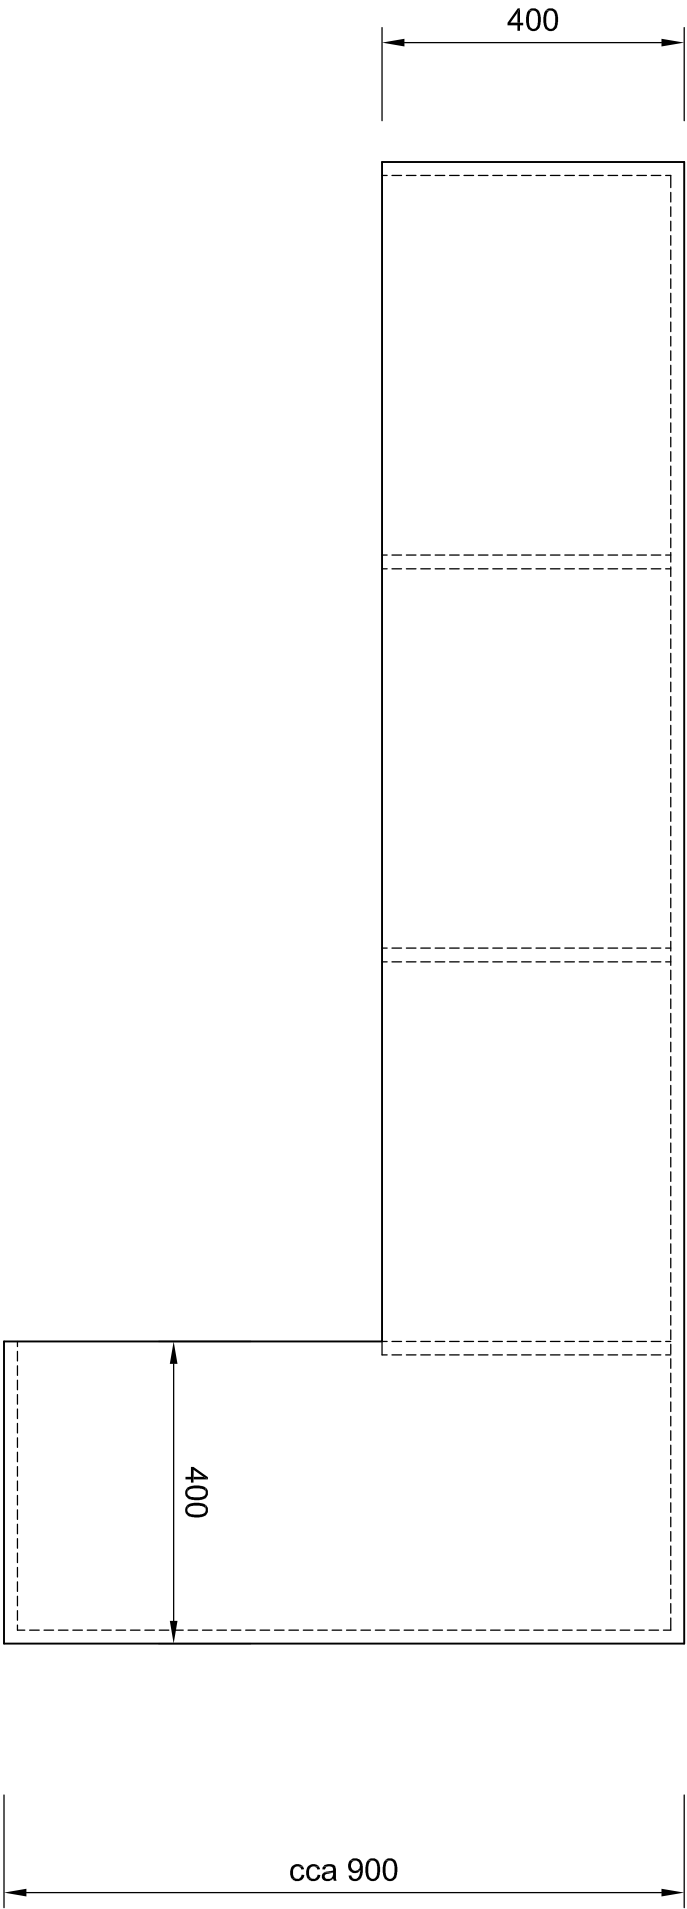

cca 1960  
šíře věšákové stěny (prvek 11a + 11b)

# čelní pohled

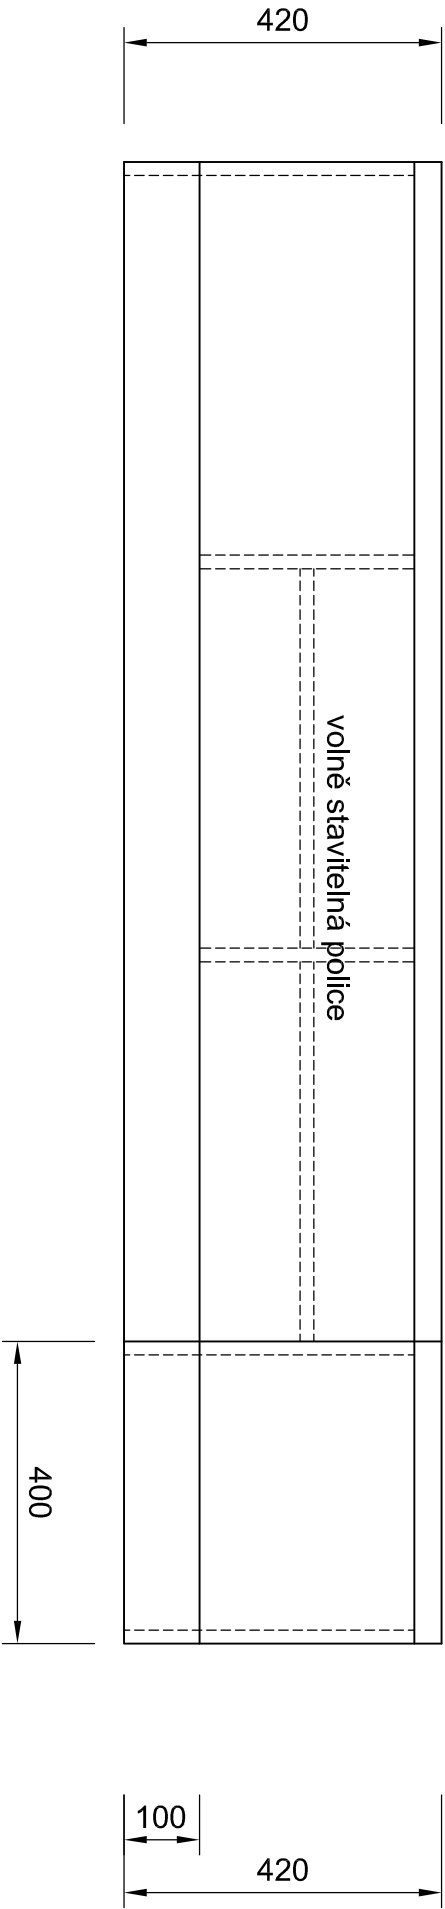

- materiál - laminovaná deska tl.18mm, odstín buk Bavaria, hrana ABS tl.1mm, odstín buk Bavaria
- plocha k sezení tl.36mm, hrana ABS tl.2mm, odstín buk Bavaria
- rozměry upřesnit dle skutečného provedení stavby a dle šířky věšákové stěny

počet - 1ks

ATELIER PF . ŘÍMOV 206 - INTERIÉR • ARCHITEKTURA • VÝSTAVY				
název zakázky:				
JČU ZSF - objekt U VÝSTAVIŠTĚ 20				
- podkroví - projekt interiéru -				
autor návrhu:		investor:		č.výkresu:
Ing.arch.Petr Fiala		JČU ZSF		
výkres:		datum:		měřítko:
LAVICE S BOTNÍKEM - prvek č.14		9/2011		
				16