




půdorys

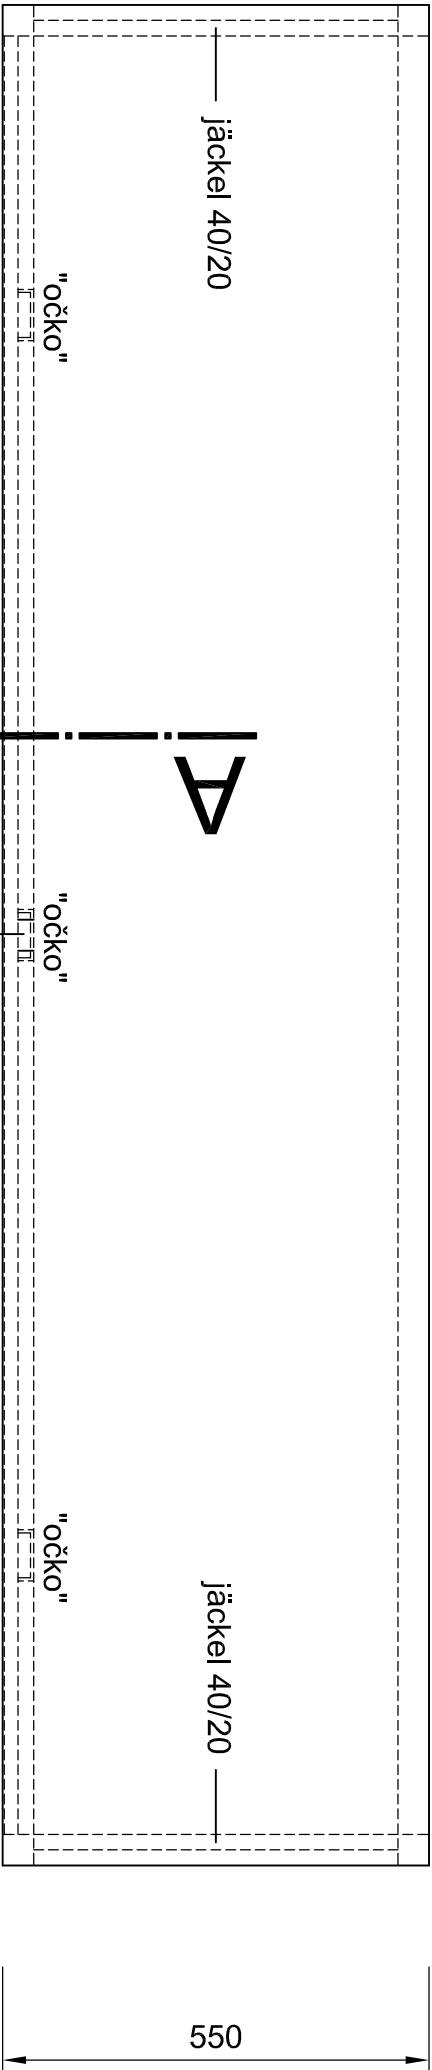

řez A

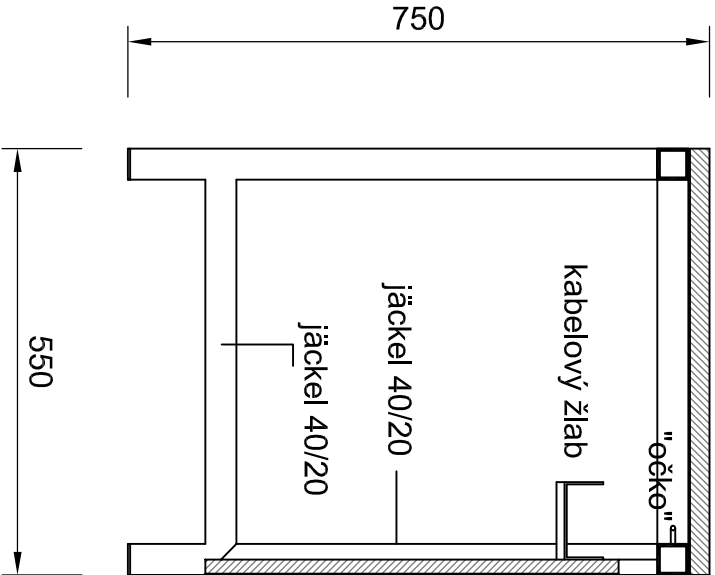

čelní pohled

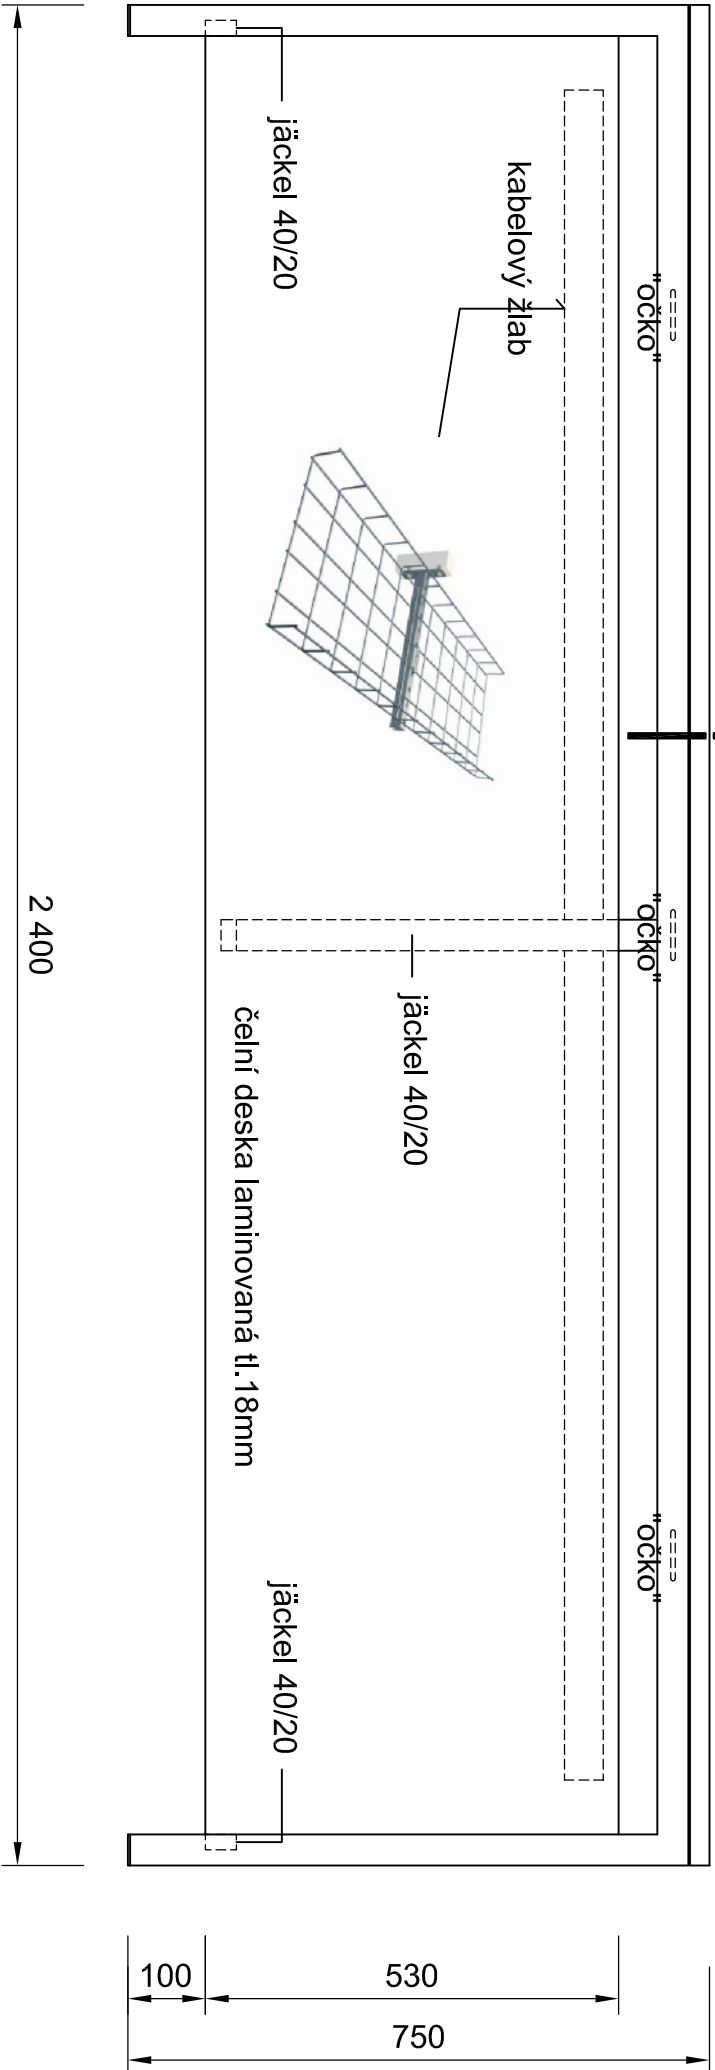

- nosná kovová konstrukce z profilů jáček 40/40, povrchová úprava komaxit RAL 7024 graphitgrau
- pomocné kovové kce jáček 40/20, komaxit RAL 7024 (výztuha čelní desky, boční tmože)
- kovové nohy zaslepit plastovými kluzáky
- pracovní plocha laminovaná deska tl.25mm, odstín buk Bavaria
- ABS hrany u prac. plochy v odstínu buk Bavaria tl.2mm
- čelní laminovaná deska tl.18mm, odstín buk Bavaria, hrana ABS tl.1mm, odstín buk Bavaria
- kabelový žlab 100/50, povrchová úprava RAL 7024, event. nerez, systémové držáky
- 3x navařené "očko" z tyčoviny pr.5mm, světlý otvor 15x40mm
- 3x plastová průchodka, šedá, poloha v pracovní desce bude určena při realizaci

| | | | |
|--|--|----------------------------------|--|
| ATELIER PF . ŘÍMOV 206 - INTERIÉR • ARCHITEKTURA • VÝSTAVY | | | |
| název zakázky: | | JČU ZSF - objekt U VÝSTAVIŠTĚ 20 | |
| autor návrhu: | | investor: | |
| Ing.arch.Petr Fiala | | JČU ZSF | |
| výkres: | | datum: | |
| LAVICE - prvek č.7 | | 9/2011 | |
| | | měřítko: | |
| | | 1:10 | |
| | | č.výkresu: | |
| | | 9 | |

počet - 15ks