


čelní pohled

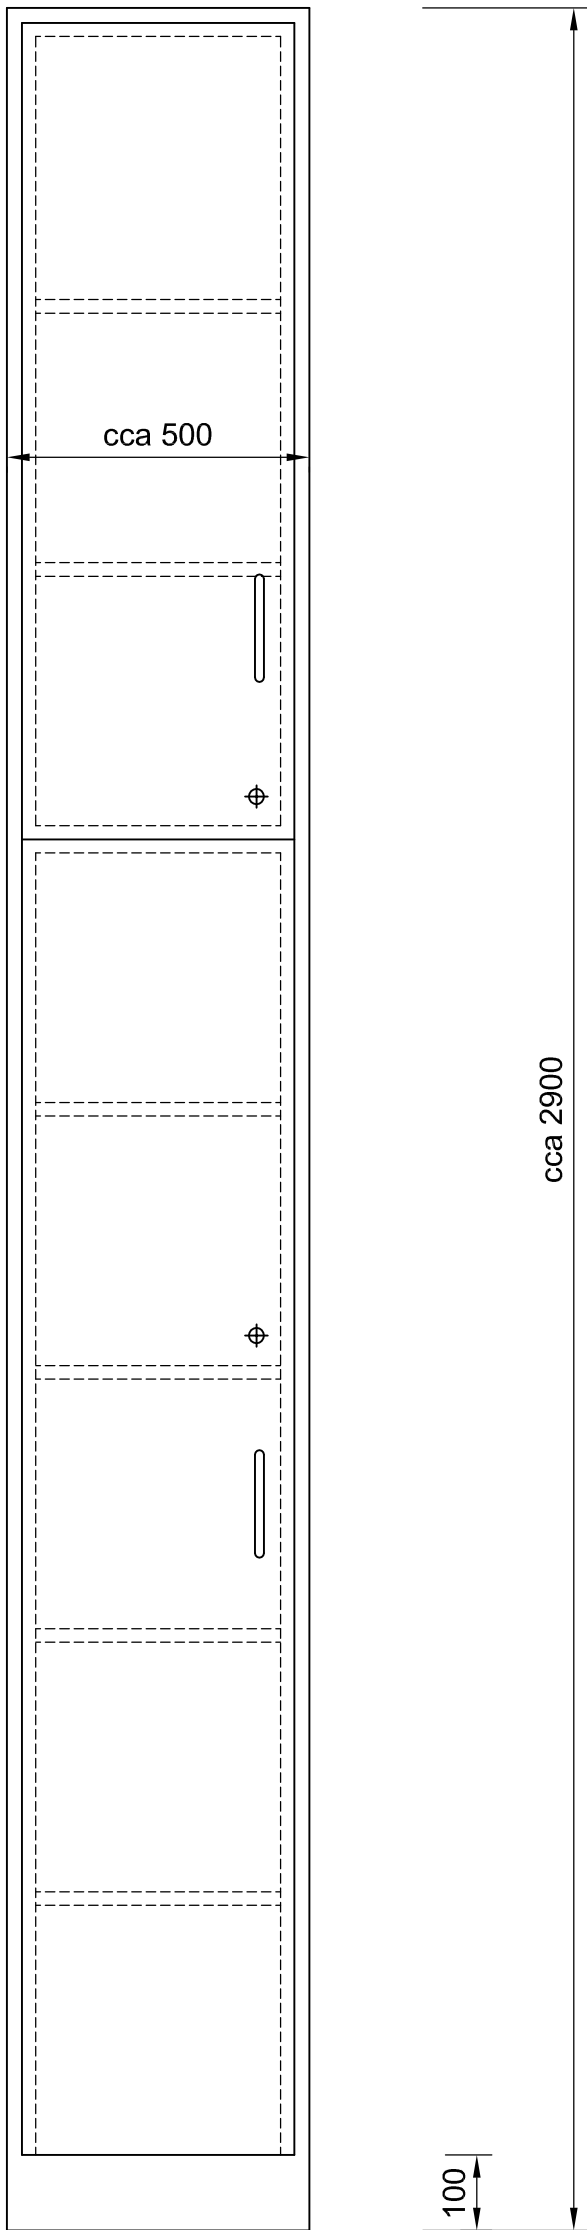

SKŘÍŇ PŘED VÝROBOU ZAMĚŘIT !

- materiál - laminovaná deska tl.18mm, odstín buk Bavaria, hrana ABS tl.1mm, odstín buk Bavaria
- vnitřní 6ks volně stavitelných polic tl.18mm, odstín buk Bavaria
- 1ks výrobek LEVÝ, 1ks výrobek PRAVÝ
- dvojcestný zámek obou částí skříně
- hloubka skříně cca 500mm

počet - 2ks

ATELIER PF . ŘÍMOV 206 - INTERIÉR • ARCHITEKTURA • VÝSTAVY

|  |  |                      |                  |                  |  |                         |
|--|--|----------------------|------------------|------------------|--|-------------------------|
|  | název zakázky: <b>JČU ZSF - objekt U VÝSTAVIŠTĚ 20</b> |                      |                  |                  |  | č.výkresu:<br><b>12</b> |
|  | <b>- podkroví - projekt interiéru -</b>                |                      |                  |                  |  |                         |
|  | autor návrhu:<br>Ing.arch.Petr Fiala                   | investor:<br>JČU ZSF | datum:<br>9/2011 | měřítko:<br>1:10 |  |                         |
|  | výkres: <b>VESTAVĚNÁ SKŘÍŇ - prvek č.10</b>            |                      |                  |                  |  |                         |