



čelní pohled

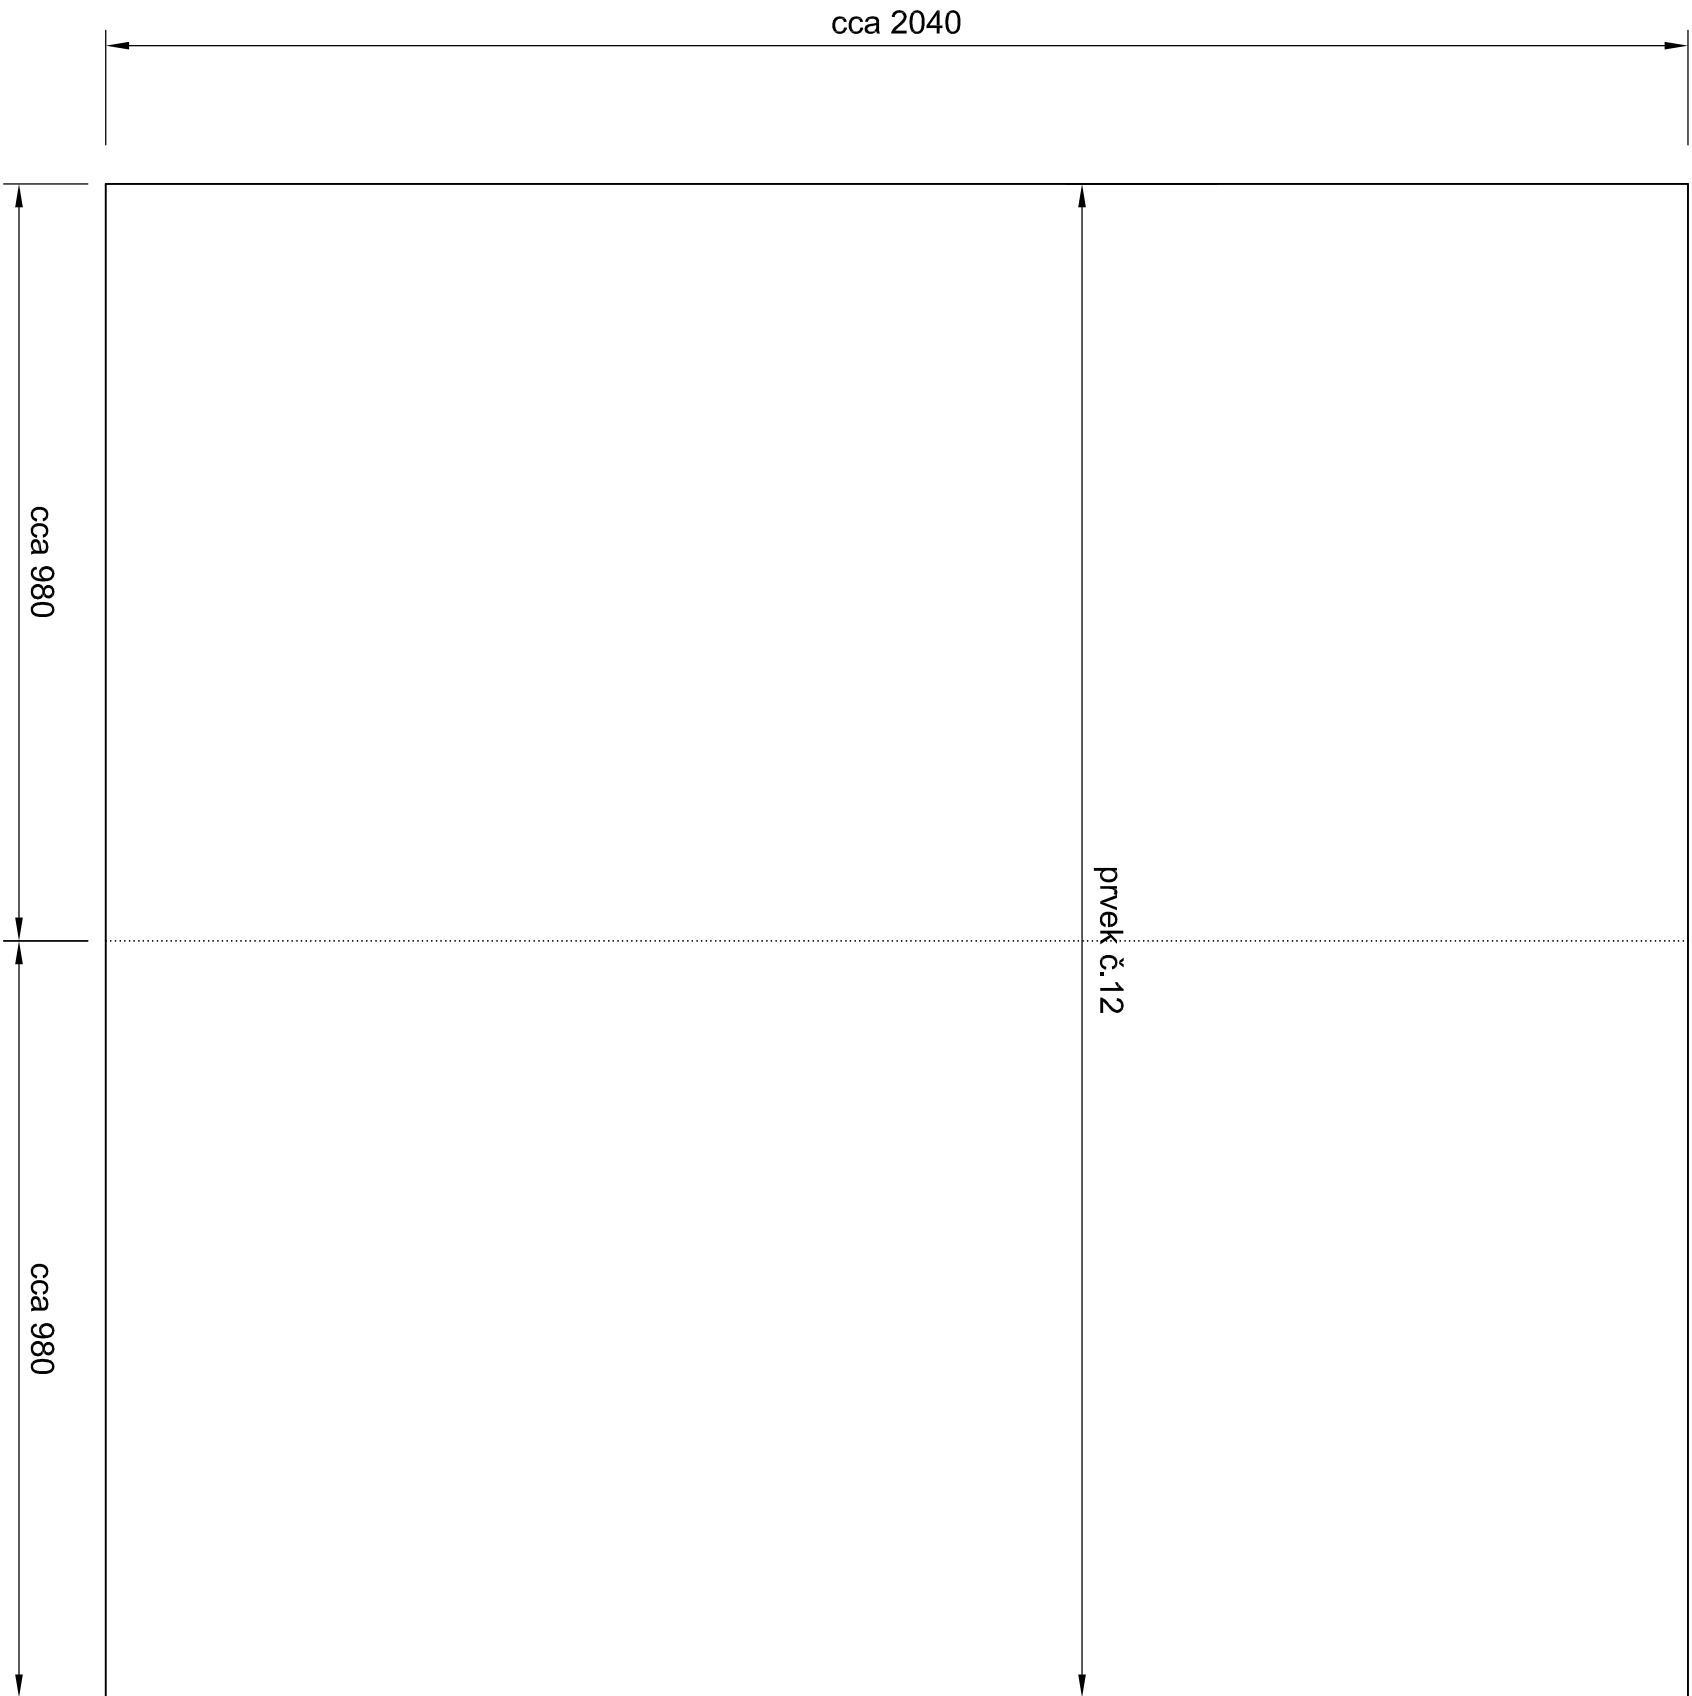

počet - 1ks

- rozměr zrcadlové stěny cca 2040/1960, rozměr bude shodný jako upřesněné rozměry prvku č. 11a
- zrcadlová plocha složena ze dvou částí, zrcadlo čiré, lepené na podkladovou desku, zabroušené hrany
- hrany podkladové desky tl.18mm lemovat ABS hranou tl.1mm, odstín hrany buk Bavaria
- spodní hrana zrcadlové stěny osazena na horní hranu podlahové lišty

ATELIER PF . ŘÍMOV 206 - INTERIÉR • ARCHITEKTURA • VÝSTAVY

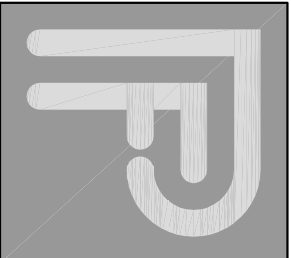			
název zakázky:			
JČU ZSF - objekt U VÝSTAVIŠTĚ 20			
- podkroví - projekt interiéru -			
autor návrhu:		investor:	
Ing.arch.Petr Fiala		JČU ZSF	
datum:		měřítko:	
9/2011		1:10	
výkres:		č.výkresu:	
ZRCADLOVÁ STĚNA - prvek č.12		14	