


Příloha ke kupní smlouvě 2

Schéma instalace multimediální laboratoře

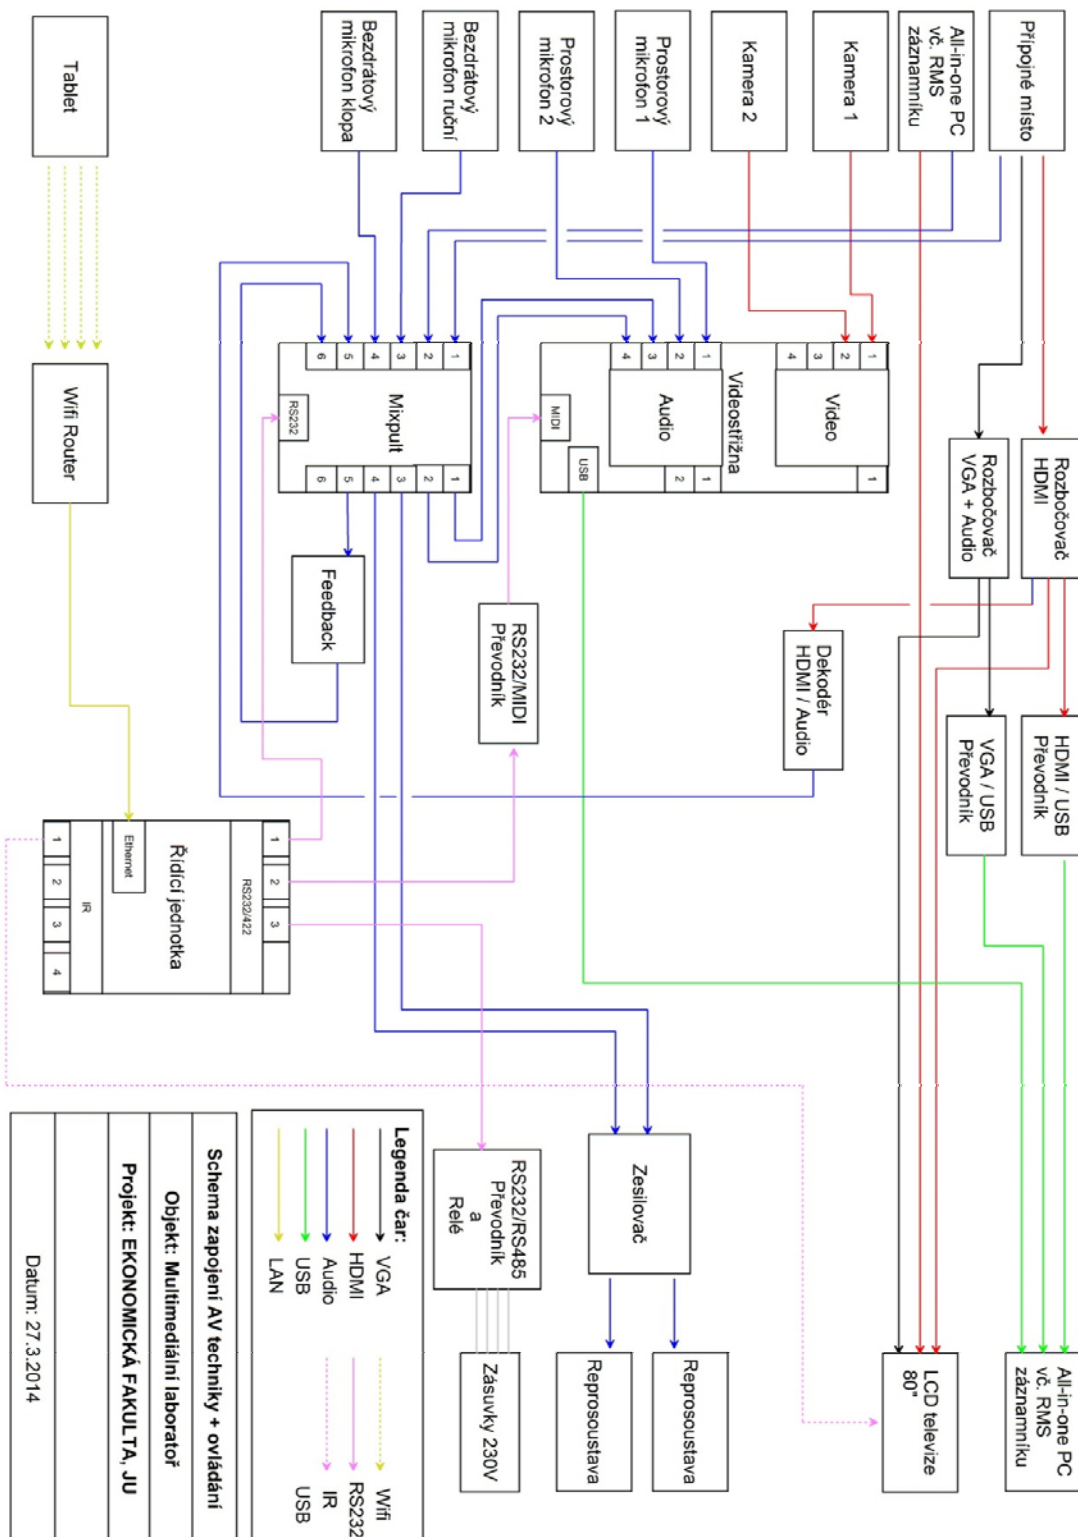

Poznámka: kameru 1 a 2 a LCD televizi dodá zadavatel