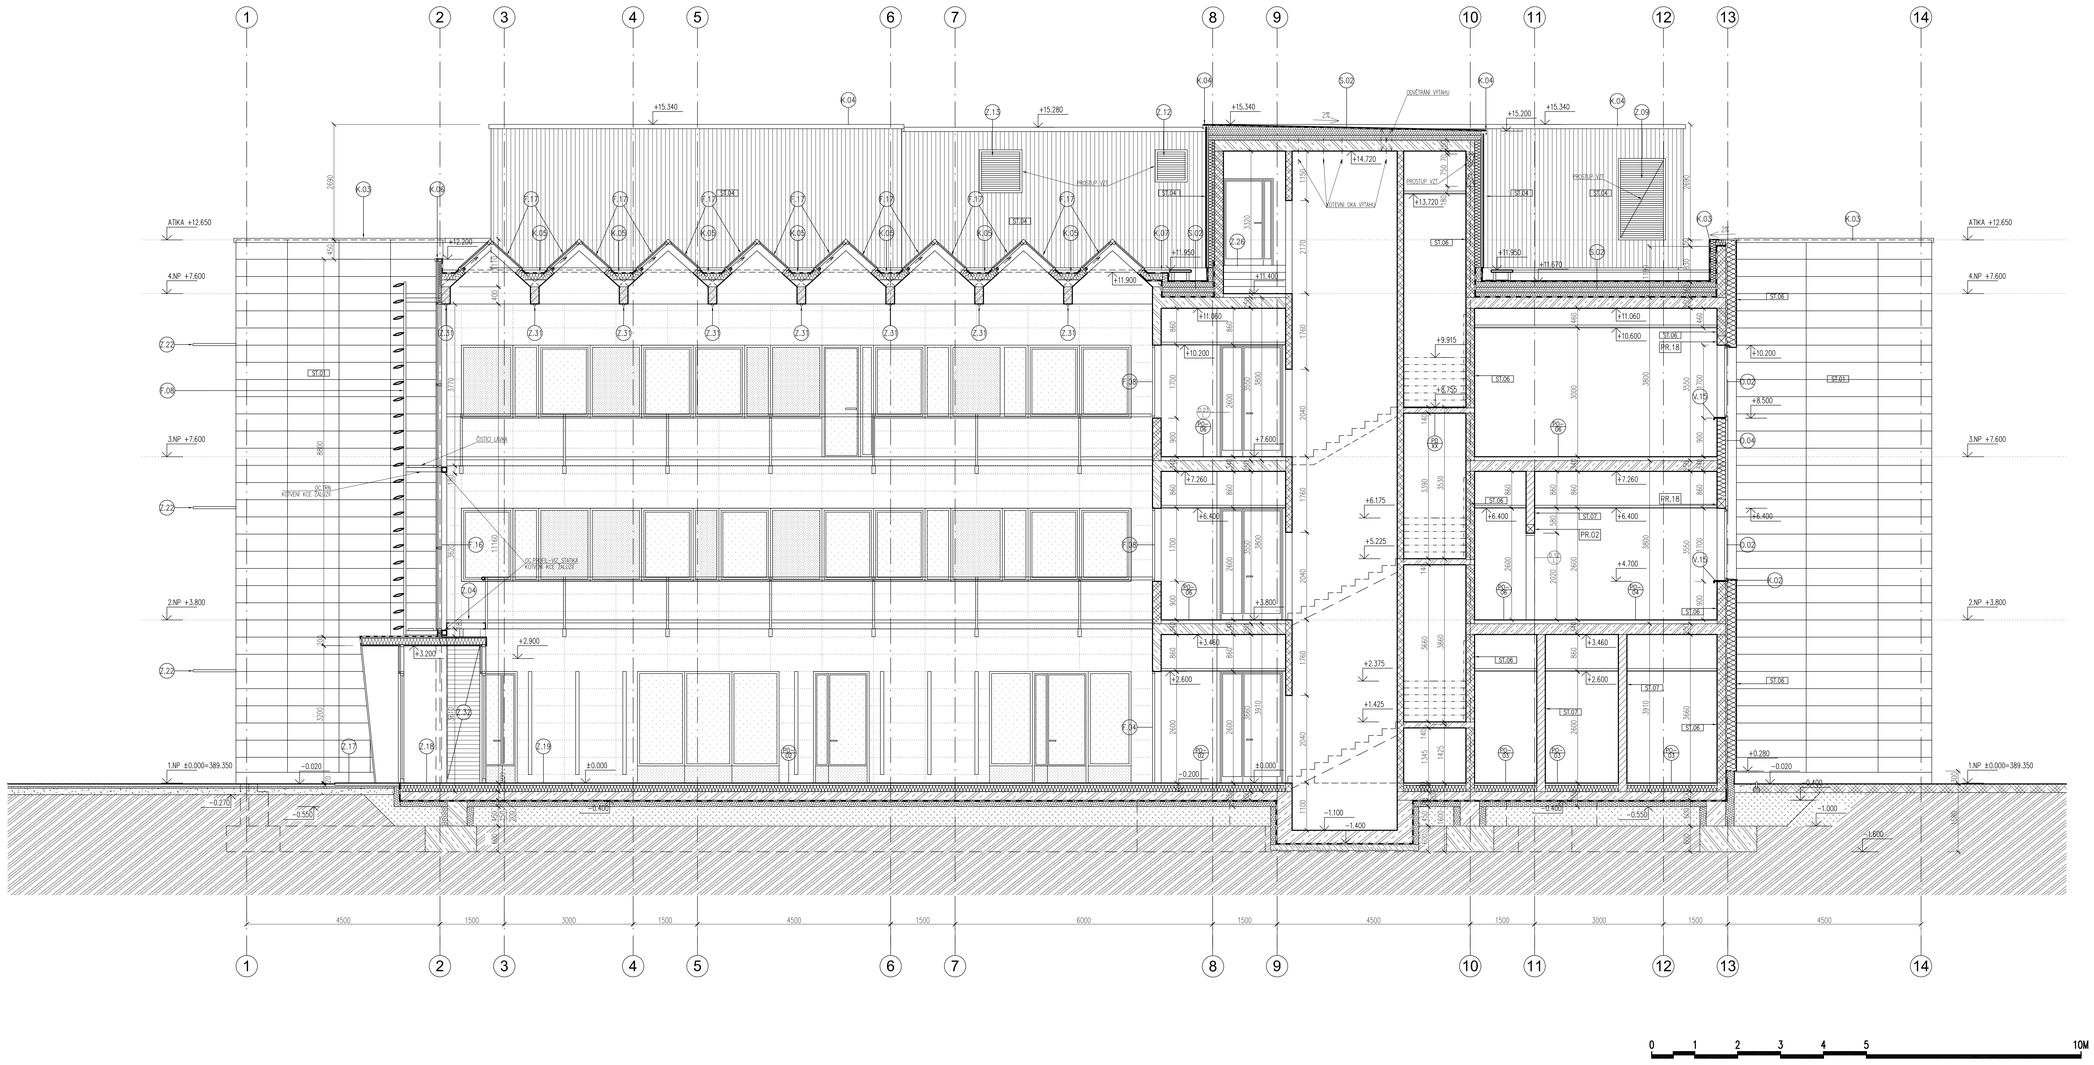

LEGENDA OZNAČENÍ:

- ŽELEZOBETONOVÉ KONSTRUKCE
- PROLÉVANÉ BETONOVÉ TVÁRNICE–TL.200
- CIHELNÉ TVÁRNICE AKU–TL.190MM (SKLADEBNÍ ROZMĚR)
- CIHELNÉ ZDIVO–TL.100MM
- PŮVODNÍ TEREN
- DOSYPANÁ ZEMINA
- KONSTRUKCE SDK
- TEPELNÁ IZOLACE–MINERÁLNÍ VLNA/POLYSTYREN EPS
- TEPELNÁ IZOLACE–EXTRUDOVANÝ POLYSTYREN

SPB –/–DP3	POŽÁRNÍ ODOLNOST UZAVĚRŮ OTVORŮ
(1600)	KERAMICKÝ OBKLAD (VÝŠKA NAD ČISTOU PODLAHOU)
ST.XX–	OZNAČENÍ POVRCHU
PR.0X	ZNAČENÍ PŘEKLADŮ
PD–	ZNAČENÍ PODLAH (PD–: VIZ PROJEKT INTERIÉRU/XX: VIZ SKLADBA PODLAH S0100_DPS_AS_807)
K.XX	ZNAČENÍ OSTATNÍCH VÝROBKŮ
Z.XX	ZNAČENÍ ZÁMEČNICKÝCH VÝROBKŮ
	ZNAČENÍ PODHLEDŮ VIZ PROJEKT INTERIÉRU

POZNÁMKA:

- TATO DOKUMENTACE NENAHRAZUJE DÍLENSKOU DOKUMENTACI
- ZHOTOVITEL JE VEŠKERÉ ROZMĚRY POVINEN OVĚŘIT PŘÍMO NA STAVBĚ
- VEŠKERÉ POTŘEBNÉ DETAILY, KTERÉ NEOBSAHUJE TATO DOKUMENTACE, BUDOU NAVRŽENY V RÁMCI DÍLENSKÉ DOKUMENTACE A NA PŘÁNÍ ZADAVATELE ODSOUHLASENY GENERÁLNÍM PROJEKTANTEM.
- VEŠKERÉ PROSTUPY DO 200X200MM NEBO PRŮMĚRU 200MM BUDOU VRTÁNY PŘÍMO NA STAVBĚ.
- PŘI DRÁŽKOVÁNÍ TRAS PRO TECHNICKOU INFRASTRUKTURU V NOSNÝCH KONSTRUKCÍCH JE ZHOTOVITEL POVINEN PROVÉST DRÁŽKY TAK, ABY BYLA ZACHOVÁNA STATICKÁ I AKUSTICKÁ FUNKCE DOTČENÝCH KONSTRUKCÍ.
- DÍLENSKÁ DOKUMENTACE JE SOUČÁSTÍ DODÁVKY STAVBY GENERÁLNÍHO DODAVATELE
- POLOHY KONCOVÝCH PRVKŮ JSOU UVEDENY V DOKUMENTACI INTERIÉRU STAVBY
- VYSKYTNE-LI SE V JEDNOTLIVÝCH ČÁSTECH PD DEFINICE RUZNÉHO STANDARDU VÝROBKU, KONSTRUKCE, MATERIÁLU, PLATÍ VŽDY STANDARD VYŠŠÍ.
- NEDEFINOVANÝ STANDARD V PD BUDE ODSOUHLASEN OBJEDNATELEM NEBO GP PŘED ZABUDOVÁNÍM VÝROBKU DO STAVBY
- TATO DOKUMENTACE JE NEDÍLNOU SOUČÁSTÍ TECHNICKÝCH PODMÍNEK PROJEKTU
- BAREVNÉ ŘEŠENÍ JEDNOTLIVÝCH MATERIÁLŮ A POVRCHŮ BUDE ODSOUHLASENO PŘI VZORKOVÁNÍ ARCHITEKTEM

EVROPSKÁ UNIE
EVROPSKÝ FOND PRO REGIONÁLNÍ ROZVOJ
INVESTICE DO VAŠÍ BUDOUCNOSTI

OP Výzkum a vývoj pro inovace

OBJEDNATEL:

JIHOČESKÁ UNIVERZITA V ČESKÝCH BUDĚJOVICÍCH
Branišovská 1645/31a
370 05 České Budějovice
IČ: 60076658
DIČ: CZ60076658

GENERÁLNÍ PROJEKTANT:

VPO DECO PRAHA a.s.
POZNAŇSKÁ 20, 160 00 PRAHA 6

PROJEKTOVÁ, INŽENÝRSKÁ A KONZULTAČNÍ ORGANIZACE
DESIGN, ENGINEERING AND CONSULTING ORGANIZATION
CERTIFIKÁT ISO 9001 IČ 60163280
e-mail: vpopraha@vpopraha.cz TEL. 220 188 301

AUTOR, ARCHITEKT:

Arch.Design projekt, s.r.o.
Chvalská 29/1424, 140 00 Praha 4
tel. +420 261 099 380
fax. +420 261 099 399
email: praha@archdesign.cz

JTSK souřadný systém

±0.000=389.35m.n.m. Výškový systém BPV

PROJEKTANT ČÁSTI — IČO 27662757

PROJEKTANT	VYPRACOVAL	KONTROLA	HIP
Ing.arch.M.Bobro	Ing.arch.M.Bobro	Ing.L.Adámkov5	Ing.arch.J.Stoklasa

AKCE:
"Rozvoj výzkumných a výukových kapacit pro přírodovědné a technické obory ZF a FROV JU v Českých Budějovicích"
NÁZEV OBJEKTU – SO 100
ARCHITEKTONICKO–STAVEBNÍ ČÁST / Stavební Objekt ZF a FROF

OBSAH PŘÍLOHY:
ŘEZ 2–2

ČÍSLO ZAKÁZKY	P–09–054–100
DOKUMENTACE	DPS/DVZ
MĚŘÍTKO	1:50
DATUM	12/2010
POČET FORMÁTŮ	12xA4
ČÍSLO KOPIE	ČÍSLO A00 / ČÍSLO PŘÍLOHY 11
	KÓD 01_DVZ_F_100_A00_R00

DOKUMENTACI LZE UŽÍVAT POUZE VE SMYSLU PŘÍSLUŠNÉ SMLOUVY O DÍLO VČETNĚ, O JEJÍ ČÁST, NELZE BEZ SOUHLASU ARCHITEKTA POUZE PO PŘEDCHOZÍM SOUHLASU Arch.Design projekt, s.r.o.