

EVROPSKÁ UNIE
EVROPSKÝ FOND PRO REGIONÁLNÍ ROZVOJ
INVESTICE DO VAŠÍ BUDOUCNOSTI



DODATEK Č. 3 KE SMLouvĚ O DíLO

Evidenční číslo smlouvy objednatele: 0111000357

Evidenční číslo smlouvy zhotovitele: 102080_U.4110_01/2011

SMLUVNÍ STRANY :

1. Objednatel: Jihočeská univerzita v Českých Budějovicích
Branišovská 1645/31a
370 05 České Budějovice

Zastoupený: prof. RNDr. Liborem Grubhofferem, CSc., rektorem JU

Osoby zmocněné jednat:

ve věcech smluvních: Ing. Hana Kropáčková, kvestorka , tel. 389032002,

ve věcech technických: Ing. Lumír Luštický, Ing. Jana Válková, Milan Tobiáš, osoby zastupující Objednatele na základě mandátní smlouvy (Technický dozor Objednatele, Koordinátor bezpečnosti práce, Environmentální dozor Objednatele)

Bankovní spojení: Československá obchodní banka, a.s., pobočka České Budějovice
č. ú. 150976156/0300

IČ: 600 76 658

DIČ: CZ60076658

2. Zhotovitel: UNISTAV a.s.

Zastoupený: Ing. Miroslavem Frišem, předsedou představenstva

Osoby zmocněné jednat: Ing. Josef Kavan, výrobní ředitel a člen představenstva

ve věcech smluvních: Ing. Miroslav Friš, předseda představenstva

ve věcech technických: Ing. Josef Kavan, výrobní ředitel a člen představenstva

Bankovní spojení číslo účtu: Komerční banka, a.s., 64645 641 / 0100

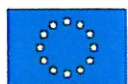
IČ: 005 31 766

DIČ: CZ 005 31 766

Společnost UNISTAV a.s. je zapsána v Obchodním rejstříku u Krajského soudu v Brně, oddíl B, vložka 40

uzavírají podle § 536 a násl. obch. z. č. 513/1991 Sb. v platném znění

dodatek č. 3 ke smlouvě o dílo



EVROPSKÁ UNIE
EVROPSKÝ FOND PRO REGIONÁLNÍ ROZVOJ
INVESTICE DO VAŠÍ BUDOUCNOSTI



Objednatel a Zhotovitel se dohodli na níže uvedených změnách Smlouvy o dílo č. Objednatele 0111000357, č. Zhotovitele 102080_U.4110_01/2011:

Článek III. - cena díla

Na základě Objednatelům odsouhlasených dodatečných stavebních prací se původní znění odstavce. 3.1. článku III. dle Smlouvy o dílo a Dodatku č. 2 Smlouvy o dílo odstraňuje a nahrazuje následujícím zněním:

3.1. Cena díla je stanovena ve výši:

Popis	Cena díla bez DPH
Cena díla dle SOD	164 996 991,79 Kč
Cena dle Dodatku č. 1 Suma TLZ č. 1	114 677,00 Kč
Cena dle Dodatku č. 2 Suma TLZ č. 2 -3	1 153 491,00 Kč
Cena dle Dodatku č. 3 Suma TLZ č. 4 -5	1 625 480,00
Nová Cena díla	167 890 639,79

Slovy: stošedesátsedmmilionůosmsetdevadesáttisícšestsetřicetdevět korun českých, semdesátdevět haléřů bez DPH.

1. Tento Dodatek č. 3 Smlouvy o dílo je vyhotoven ve čtyřech stejnopisech, z nichž každý má platnost originálu a každá smluvní strana obdrží dvě vyhotovení.
2. Tento Dodatek č. 3 Smlouvy o dílo nabývá platnosti a účinnosti dnem podpisu oběma smluvními stranami a stává se nedílnou součástí Smlouvy o dílo č. Objednatele 0111000357, č. Zhotovitele 102080_U.4110_01/2011.
3. Účinnost veškerých ustanovení základní Smlouvy o dílo č. Objednatele 0111000357 a Dodatků č. 1 a 2 Smlouvy o dílo č. Zhotovitele 102080_U.4110_01/2011, jež nejsou Dodatkem č. 3 Smlouvy o dílo dotčena, se nemění.

4. Nedílnou součástí Dodatku č. 3 jsou tyto přílohy:

- č.1 Přehled technických listů změn (TLZ)
- č.2 Aktualizovaný finanční a věcný harmonogram po měsících
- č.3 TLZ č. 4 a 5

Za objednatele :

V Českých Budějovicích dne: 31. 7. 2012

prof. RNDr. Libor Grubhoffer CSc.
rektor JU

JIHOČESKÁ UNIVERZITA
V ČESKÝCH BUDĚJOVICÍCH
REKTORÁT⁽³⁾
Branišovská 31a
370 05 České Budějovice

Za zhotovitele :

V Brně dne: 25.7.2012

Ing. Miroslav Friš
předseda představenstva



Přehled technických listů změn

Příloha č. 1 Dodatku č. 3 SOD

Název díla :Výstavba objektu pro projekt „Rozvoj PřF JU“

Registrační číslo projektu: CZ.1.05/4.1.00/04.0155

Název projektu: „Rozvoj PřF JU“

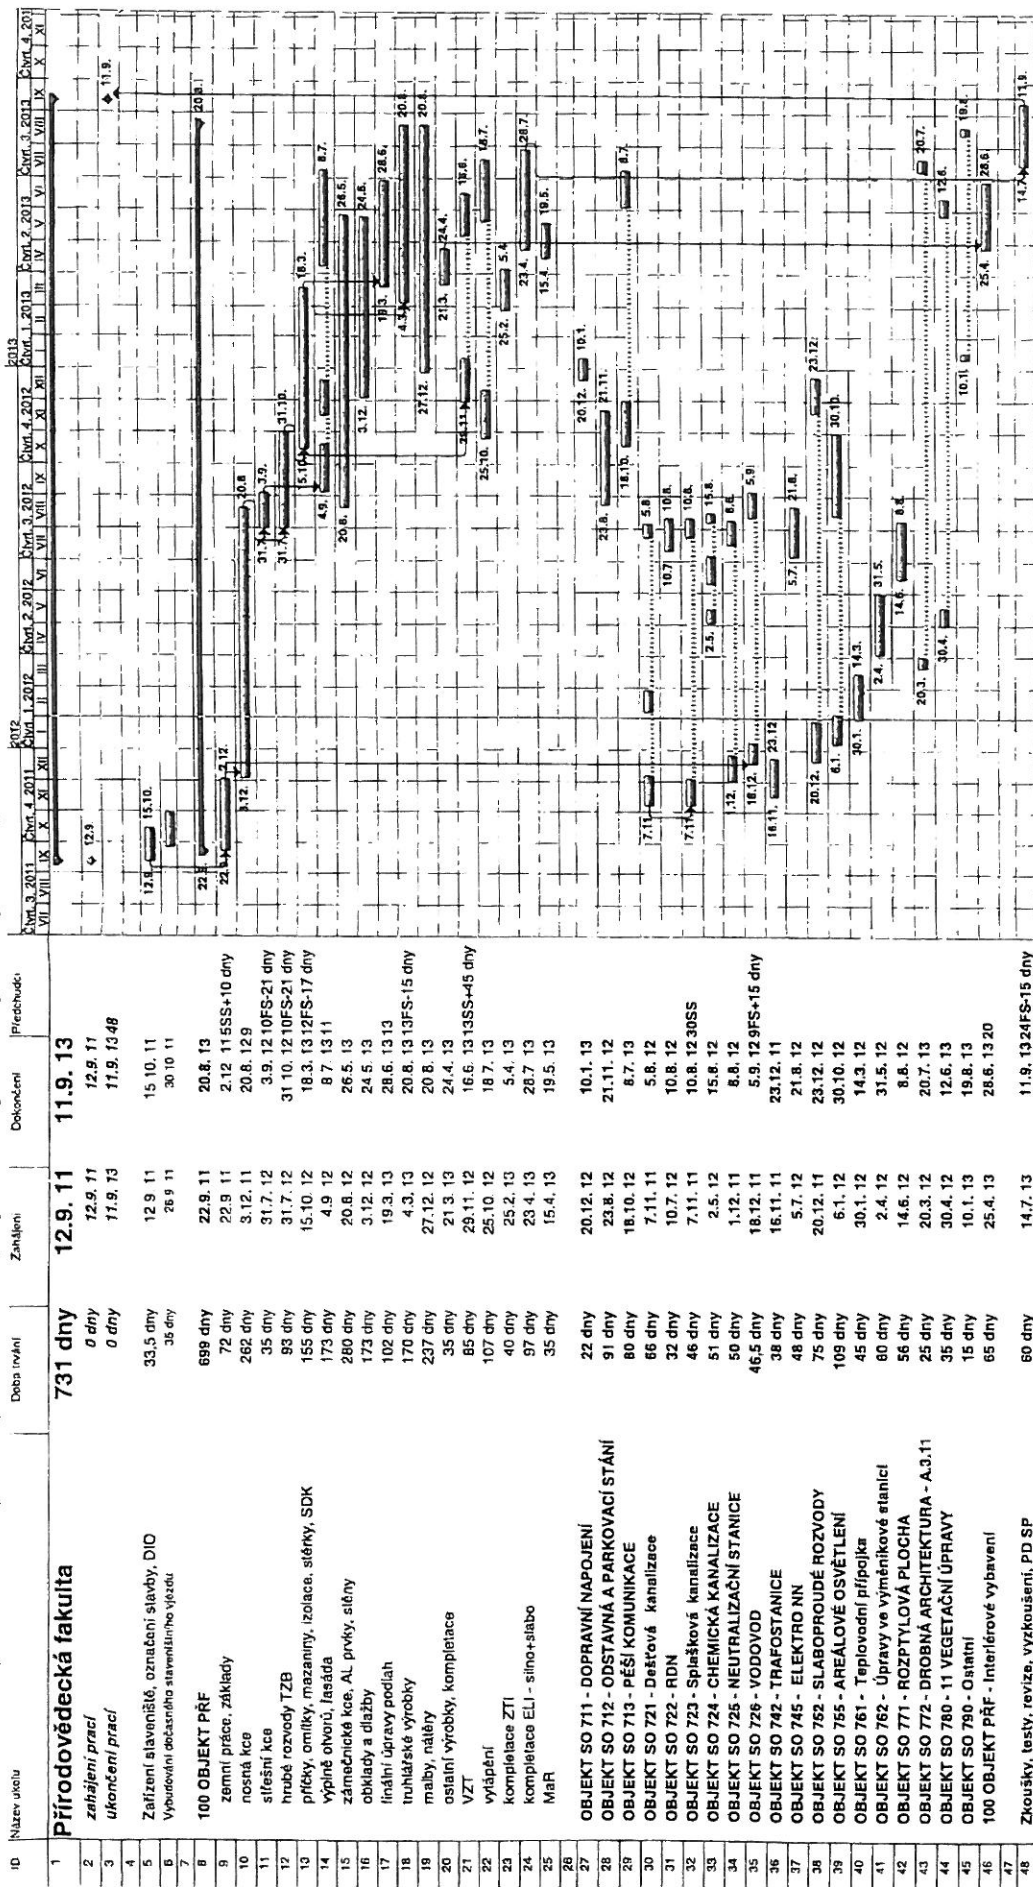
Technický list změny číslo	SO	VCP (Kč bez DPH)	VCP (Kč vč DPH)	MP (Kč bez DPH)	MP (Kč vč DPH)	Celkem (Kč bez DPH)	Celkem (Kč vč DPH)	předmět změny
Cena díla dle SOD						164 996 991,79	197 998 390,15	
TLZ 1	SO 100	114 677,00	137 612,40	0,00	0,00	114 677,00	137 612,40	Doplňující inženýrsko-geologický průzkum
Dodatek č. 1		114 677,00	137 612,40	0,00	0,00	114 677,00	137 612,40	
TLZ 2	SO 712, 713,771	209 753,00	251 703,60	0,00	0,00	209 753,00	251 703,60	Demontáž betonových vrstev pod rozebíranými chodníky
TLZ 3	SO 100	1 676 078,00	2 011 293,60	- 732 340,00	- 878 808,00	943 738,00	1 132 485,60	Změna slaboproudých kabelů s požární odolností
Dodatek č. 2		1 685 831,00	2 282 997,20	- 732 340,00	- 878 808,00	1 153 491,00	1 384 189,20	
TLZ 4	SO 713, 752,771	1 828 179,00	2 193 814,80	- 227 549,00	- 273 058,80	1 600 630,00	1 920 756,00	Výměna nevhodné zeminy v aktivní zóně, likvidace suť
TLZ 5	SO 761	24 850,00	29 820,00	0,00	0,00	24 850,00	29 820,00	Prodloužení trasy vnitřního teplovodu
Dodatek č. 3		1 853 029,00	2 223 634,80	- 227 549,00	- 273 058,80	1 625 480,00	1 950 576,00	
Součet změn celkem		3 853 537,00	4 624 244,40	- 959 889,00	- 1 151 866,80	2 893 648,00	3 472 377,60	
Celkem cena díla včetně TLZ						167 890 639,79	201 468 767,75	

V Brně dne: 20.7.2012

Podpis oprávněné osoby, funkce



výstavba objektu pro "Rozvoj výzkumných a výukových kapacit pro přírodovědné a technické obory"



UNISTAV 6
PIKOP 6
UNISTAV 6

Technický list změny (TLZ) č.: 4

4

Datum předložení TLZ:

SoD č.: 0111000357

Ze dne: 28.05.2012

Projekt registrační číslo: CZ.1.05/4.1.00/04.0155

Stavba: Výstavba objektu pro projekt "Rozvoj PřF JU"

Objekt: SO 713, SO 752, SO 771

Název změny:

Sanace podloží pro SO 713 Pěší komunikace a SO 771 Rozptyl. plocha, SO 752 Slabop. rozvody - vícepráce

Důvod změny (vyjádření projektanta realizační dokumentace):

Stavebně technické změny jsou vyvolány v důsledku objektivně nepředvídaných okolností. Při provádění zemních prací na podloží SO 713 a SO 771 vyhodnotil geolog podloží jako naprosto nevyhovující pro pokračování prací dle projektu. Podloží tvoří zemina znečištěná staveništní suti, která je zvodnělá. Přizvaná akreditovaná zkušebna provedla sondy a vyhodnotila podloží jako nehomogenní a nevhodné pod plánované zpevněné plochy. Na základě této skutečnosti je nutno provést změny v úpravě podloží v takovém rozsahu, aby bylo možno zrealizovat stavební objekty v potřebné kvalitě. Při provádění výkopových prací pro pokládku slp. kabelů SO 752 byly ve výkopu nalezena betonové stavební suť, což projektová dokumentace nepředpokládala.

Popis změny:

Na základě rozhodnutí geotechnika a GP je nutno provést odtěžení nevhodné zeminy a doplnění vhodného materiálu do aktivní zóny. Odtěžení nevhodné zeminy se provede většinou v mocnosti 0,8m u SO 771 a 0,5m u SO 713, v některých případech bude upřesněno geologem dle potřeby. Součástí změny je i likvidace veškeré suti z výkopových prací všech objektů.

Vyjádření projektanta předchozí části projektové dokumentace ke změně:

VERZE 1.0

1 / 2

Na základě kopaných sond prováděných za přítomnosti geologa bylo po dohodě s projektantem komunikací navrženo odtěžení nehomogenních vrstev zeminy. Dále byla provedena úprava skladby podloží konstrukcí pod objekty SO – 771 Rozptylová plocha a SO 713 Pěší komunikace, včetně úpravy založení drenážního systému z jiné hloubkové úrovně. Na základě výše uvedených skutečností musí být zpracována úprava projektové dokumentace pro realizaci a provedení ocenění prací zhotovitelem.

Změna má vliv do následujících profesí:

Změna má vliv na napojení drenáží a její jinou výškovou úroveň oproti původní RPD.

Přílohy:

č.1 - zápisy do stavebního deníku, č.2 - položkový výkaz výměr oceněný, č.3 - fotodokumentace, č.4 - geotechnická zpráva, č.5 - cenová nabídka na zpracování PD, č.6 - cenová nabídka na práce geologa

Časový dopad oproti původnímu řešení:		bez dopadu
Orientační cenový dopad:	Odpočet bez DPH:	227 549 Kč
	Přípočet bez DPH:	1 828 179 Kč
	Celkem bez DPH:	1 600 630 Kč
Detailní výkaz výměr je přílohou č.: 1		

	Jméno	Datum	Podpis	Razítko
Za objednavatele:	ing. Jana Válková	13.7.2012		JIHOČESKÁ UNIVERZITA V ČESKÝCH BUDĚJOVICÍCH rektorát - investiční oddělení Branišovská 31a (10) 370 05 České Budějovice
	Milan Tobáš	13.7.2012		
Za TDI	ing. Jan Bláha	13.7.2012		
	ing. Pavel Prskavec	13.7.2012		
	ing. Iva Barabášová	13.7.2012		
	ing. Lenka Adámková	13.7.2012		
Za projektanta:				
Za zhotovitele:	Zdeněk Sladký	13.7.2012		

POLOŽKOVÝ ROZPOČET

Rozpočet	41107711A	SO 771-Rozptylová plocha-neúnosn	JKSO	
Objekt	Název objektu		SKP	
SO 771	Rozptylová plocha		Měrná jednotka	
Stavba	Název stavby		Počet jednotek	0
4110	Rozvoj kapacit JU v ČB-PřF		Náklady na m.j.	0
Projektant	Arch Design project a.s.		Typ rozpočtu	
Zpracovatel projektu	Arch Design project a.s.			
Objednatel	Jihočeská univerzita			
Dodavatel	UNISTAV a.s.		Zakázkové číslo	4110
Rozpočtoval			Počet listů	

ROZPOČTOVÉ NÁKLADY

Základní rozpočtové náklady		Ostatní rozpočtové náklady	
HSV celkem	1 131 700	Ztižené výrobní podmínky	0
Z PSV celkem	0	Oborová přírážka	0
R M práce celkem	0	Přesun stavebních kapacit	0
N M dodávky celkem	0	Mimostaveništní doprava	0
ZRN celkem	1 131 700	Zařízení staveniště	0
		Provoz investora	0
HZS	0	Kompletační činnost (IČD)	0
ZRN+HZS	1 131 700	Ostatní náklady neuvedené	33 951
ZRN+ost.náklady+HZS	1 165 651	Ostatní náklady celkem	33 951

Vypřacoval		Za zhotovitele		Za objednatele	
Jméno :	Petr Jeřábek	Jméno :	Zdeněk Sladký	Jméno :	Milan Tobiáš
Datum :	29.6.2012	Datum :	13.7.2012	Datum :	13.7.2012
Podpis :		Podpis:		Podpis:	
Základ pro DPH	20,0 %				1 165 651 Kč
DPH	20,0 %				233 130 Kč
Základ pro DPH	0,0 %				0 Kč
DPH	0,0 %				0 Kč
CENA ZA OBJEKT CELKEM					1 398 781 Kč

Poznámka :

Stavba : 4110 Rozvoj kapacit JU v ČB-PřF		Rozpočet : 41107711A
Objekt : SO 771 Rozptylová plocha		SO 771-Rozptylová plocha-neúnosné po

REKAPITULACE STAVEBNÍCH DÍLŮ

Stavební díl	HSV	PSV	Dodávka	Montáž	HZS
0 Přípravné a pomocné práce	83 650	0	0	0	0
1 Zemní práce	421 849	0	0	0	0
5 Komunikace	597 739	0	0	0	0
99 Staveništní přesun hmot	28 462	0	0	0	0
CELKEM OBJEKT	1 131 700	0	0	0	0

VEDLEJŠÍ ROZPOČTOVÉ NÁKLADY

Název VRN	Kč	%	Základna	Kč
Ztížené výrobní podmínky	0	0,0	1 131 700	0
Oborová přírážka	0	0,0	1 131 700	0
Přesun stavebních kapacit	0	0,0	1 131 700	0
Mimostaveništní doprava	0	0,0	1 131 700	0
Zařízení staveniště	0	0,0	1 131 700	0
Provoz investora	0	0,0	1 131 700	0
Kompletační činnost (IČD)	0	0,0	1 131 700	0
Rezerva rozpočtu	0	0,0	1 131 700	0
VRN	0	3,0	1 131 700	33 951
CELKEM VRN				33 951

Položkový rozpočet

Stavba :	4110 Rozvoj kapacit JU v ČB-PřF	Rozpočet: 41107711A
Objekt :	SO 771 Rozptylová plocha	SO 771-Rozptylová plocha-neúnosné podloží TZL 4

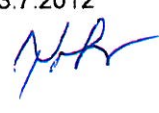
P.č.	Číslo položky	Název položky	MJ	množství	cena / MJ	celkem (Kč)
Díl: 0		Přípravné a pomocné práce				
1	02811	Průzkumné práce geologické (Nová položka-vícepráce)	Kč	26 750,00	1,00	26 750,00
2	02812	Úprava projektové dokumentace- (Nová položka- vícepráce)	Kč	56 900,00	1,00	56 900,00
	Celkem za	0 Přípravné a pomocné práce				83 650,00
Díl: 1		Zemní práce				
3	122206112R00	Odkopávky nezapažené v hor.3 (Navýšení původní výměry-vícepráce)	m3	880,00	45,00	39 600,00
4	162701105a	Vodorovné přemístění výkopku z hor.1-4 do 15000 m (Navýšení původní výměry-vícepráce)	m3	880,00	135,00	118 800,00
5	162702199R00	Uložení zeminy na skládce včetně poplatku za sklád (Navýšení původní výměry-vícepráce)	m3	793,00	87,30	69 228,90
6	979990106R00	Poplatek za skládku suti - směs (Nová položka-vícepráce)	l	156,00	1 245,00	194 220,00
	Celkem za	1 Zemní práce				421 848,90
Díl: 5		Komunikace				
7	457542112R00	Filtrační vrstvy ze zhuštěné štěrkodrti 0-125 mm (Nová položka-vícepráce)	m3	352,24	855,00	301 165,20
8	561121115R00	Podklad z mechanicky zpevněné zeminy tl. 35 cm (Odpočet celé původní výměry-méněpráce)	m2	-1 233,02	48,00	-59 184,96
9	564761111R00	Podklad z kameniva drceného vel.32-63 mm,tl. 20 cm (Odpočet celé původní výměry-méněpráce)	m2	-1 174,12	131,00	-153 809,72
10	564871111R00	Podklad ze štěrkodrti po zhuštění tloušťky 25 cm (Nová položka-vícepráce)	m2	1 174,12	217,00	254 784,04
11	564871111R00	Podklad ze štěrkodrti po zhuštění tloušťky 25 cm (Nová položka-vícepráce)	m2	1 174,12	217,00	254 784,04
	Celkem za	5 Komunikace				597 738,60
Díl: 99		Staveništní přesun hmot				
12	998223011R00	Přesun hmot, pozemní komunikace, kryt dlažďený (Navýšení původní výměry-vícepráce)	t	1 423,12	10,00	14 231,25
13	998223091R00	Přesun hmot, komunikace dlažďené, příplatek 1 km (Navýšení původní výměry-vícepráce)	t	1 423,12	10,00	14 231,25
	Celkem za	99 Staveništní přesun hmot				28 462,49

POLOŽKOVÝ ROZPOČET

Rozpočet	41107521	Bourání konstrukcí ve výkopu SLP	JKSO	
Objekt	Název objektu		SKP	
SO 752	Slaboproudé rozvody		Měrná jednotka	
Stavba	Název stavby		Počet jednotek	0
4110	Rozvoj kapacit JU v ČB-PřF		Náklady na m.j.	0
Projektant	Arch Design project a.s.		Typ rozpočtu	
Zpracovatel projektu	Arch Design project a.s.			
Objednatel	Jihočeská univerzita			
Dodavatel	UNISTAV a.s.		Zakázkové číslo	4110
Rozpočtoval			Počet listů	

ROZPOČTOVÉ NÁKLADY

Základní rozpočtové náklady		Ostatní rozpočtové náklady	
HSV celkem	7 085	Ztižené výrobní podmínky	0
Z PSV celkem	0	Oborová přírážka	0
R M práce celkem	-1 233	Přesun stavebních kapacit	0
N M dodávky celkem	0	Mimostaveništní doprava	0
ZRN celkem	5 852	Zařízení staveniště	0
		Provoz investora	0
HZS	0	Kompletační činnost (IČD)	0
ZRN+HZS	5 852	Ostatní náklady neuvedené	176
ZRN+ostl.náklady+HZS	6 028	Ostatní náklady celkem	176

Vyracoval		Za zhotovitele		Za objednatele	
Jméno :	Petr Jeřábek	Jméno :	Zdenek Sladký	Jméno :	Milan Tobiáš
Datum :	29.6.2012	Datum :	13.7.2012	Datum :	13.7.2012
Podpis :		Podpis:		Podpis:	
Základ pro DPH	20,0 %				6 028 Kč
DPH	20,0 %				1 206 Kč
Základ pro DPH	0,0 %				0 Kč
DPH	0,0 %				0 Kč
CENA ZA OBJEKT CELKEM				7 234 Kč	

Poznámka :

Stavba :	4110 Rozvoj kapacit JU v ČB-PřF	Rozpočet : 41107521
Objekt :	SO 752 Slaboproudé rozvody	Bourání konstrukcí ve výkopu SLP

REKAPITULACE STAVEBNÍCH DÍLŮ

Stavební díl	HSV	PSV	Dodávka	Montáž	HZS
1 Zemní práce	6 555	0	0	0	0
M46 Zemní práce při montážích	0	0	0	-1 233	0
D96 Přesuny suti a vybouraných hmot	530	0	0	0	0
CELKEM OBJEKT	7 085	0	0	-1 233	0

VEDLEJŠÍ ROZPOČTOVÉ NÁKLADY

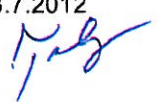
Název VRN	Kč	%	Základna	Kč
Ztížené výrobní podmínky	0	0,0	7 085	0
Oborová přírážka	0	0,0	7 085	0
Přesun stavebních kapacit	0	0,0	7 085	0
Mimostaveništní doprava	0	0,0	7 085	0
Zařízení staveniště	0	0,0	5 852	0
Provoz investora	0	0,0	5 852	0
Kompletační činnost (IČD)	0	0,0	5 852	0
Rezerva rozpočtu	0	0,0	5 852	0
VRN	0	3,0	5 852	176
CELKEM VRN				176

Položkový rozpočet

Stavba :	4110 Rozvoj kapacit JU v ČB-PřF	Rozpočet: 41107521
Objekt :	SO 752 Slaboproudé rozvody	Bourání konstrukcí ve výkopu SLP

P.č.	Číslo položky	Název položky	MJ	množství	cena / MJ	celkem (Kč)
Díl: 1		Zemní práce				
1	130901103R00	Bourání konstrukcí cihelných na maltu cementovou (Nová položka-vícepráce)	m3	1,00	1 420,00	1 420,00
2	130901121R00	Bourání konstrukcí z betonu prostého (Nová položka-vícepráce)	m3	1,00	5 135,00	5 135,00
	Celkem za	1 Zemní práce				6 555,00
Díl: M46		Zemní práce při montážích				
3	123100010RAC	výkop š. 60/120 (Odpočet části původní položky-méněpráce)	m3	-2,00	616,70	-1 233,40
	Celkem za	M46 Zemní práce při montážích				-1 233,40
Díl: D96		Přesuny sutí a vybouraných hmot				
4	979082113R00	Vodorovná doprava sutí po suchu do 1000 m (Navýšení původní výměry-vícepráce)	t	3,40	9,00	30,60
5	979082119R00	Příplatek k přesunu sutí za každých dalších 1000 m (Navýšení původní výměry-vícepráce)	t	34,00	8,00	272,00
6	979087112R00	Nakládání sutí na dopravní prostředky (Navýšení původní výměry-vícepráce)	t	3,40	17,00	57,80
7	979990001R00	Poplatek za skládku stavební sutí (Navýšení původní výměry-vícepráce)	t	3,40	50,00	170,00
	Celkem za	D96 Přesuny sutí a vybouraných hmot				530,40

POLOŽKOVÝ ROZPOČET

Rozpočet	41107131	SO 713-Pěší komunikace-neúnosné	JKSO	
Objekt	Název objektu		SKP	
SO 713	Pěší komunikace		Měrná jednotka	
Stavba	Název stavby		Počet jednotek	0
4110	Rozvoj kapacit JU v ČB-PřF		Náklady na m.j.	0
Projektant	Arch Design project a.s.		Typ rozpočtu	
Zpracovatel projektu	Arch Design project a.s.			
Objednatel	Jihočeská univerzita			
Dodavatel	UNISTAV a.s.		Zakázkové číslo	4110
Rozpočtoval			Počet listů	
ROZPOČTOVÉ NÁKLADY				
Základní rozpočtové náklady		Ostatní rozpočtové náklady		
	HSV celkem	416 457	Ztížené výrobní podmínky	0
Z	PSV celkem	0	Oborová přírážka	0
R	M práce celkem	0	Přesun stavebních kapacit	0
N	M dodávky celkem	0	Mimostaveništní doprava	0
	ZRN celkem	416 457	Zařízení staveniště	0
			Provoz investora	0
	HZS	0	Kompletační činnost (IČD)	0
	ZRN+HZS	416 457	Ostatní náklady neuvedené	12 494
	ZRN+ost.náklady+HZS	428 951	Ostatní náklady celkem	12 494
Vypracoval		Za zhotovitele		Za objednatele
Jméno :	Petr Jeřábek	Jméno :	Zdenek Sladký	Jméno : Milan Tobiáš
Datum :	26.6.2012	Datum :	13.7.2012	Datum : 13.7.2012
Podpis :		Podpis:		Podpis: 
Základ pro DPH	20,0 %			428 951 Kč
DPH	20,0 %			85 790 Kč
Základ pro DPH	0,0 %			0 Kč
DPH	0,0 %			0 Kč
CENA ZA OBJEKT CELKEM				514 741 Kč

Poznámka :

Stavba :	4110 Rozvoj kapacit JU v ČB-PřF	Rozpočet : 41107131
Objekt :	SO 713 Pěší komunikace	SO 713-Pěší komunikace-neúnosné pod

REKAPITULACE STAVEBNÍCH DÍLŮ

Stavební díl	HSV	PSV	Dodávka	Montáž	HZS
1 Zemní práce	404 846	0	0	0	0
99 Staveništní přesun hmot	11 611	0	0	0	0
CELKEM OBJEKT	416 457	0	0	0	0

VEDLEJŠÍ ROZPOČTOVÉ NÁKLADY

Název VRN	Kč	%	Základna	Kč
Ztížené výrobní podmínky	0	0,0	416 457	0
Oborová přírážka	0	0,0	416 457	0
Přesun stavebních kapacit	0	0,0	416 457	0
Mimostaveništní doprava	0	0,0	416 457	0
Zařízení staveniště	0	0,0	416 457	0
Provoz investora	0	0,0	416 457	0
Kompletační činnost (IČD)	0	0,0	416 457	0
Rezerva rozpočtu	0	0,0	416 457	0
VRN	0	3,0	416 457	12 494
CELKEM VRN				12 494

Položkový rozpočet

Stavba :	4110 Rozvoj kapacit JU v ČB-PřF	Rozpočet: 41107131
Objekt :	SO 713 Pěší komunikace	SO 713-Pěší komunikace-neúnosné podloží TZL 4

P.č.	Číslo položky	Název položky	MJ	množství	cena / MJ	celkem (Kč)
Díl: 1		Zemní práce				
1	122207111R00	Odkopávky při pozemkové úpravě nezapaž., v hor.3 (Navýšení výměry položky -vícepráce)	m3	340,00	45,00	15 300,00
2	162701105a	Vodorovné přemístění výkopku z hor.1-4 do 15000 m (Navýšení výměry položky -vícepráce)	m3	340,00	135,00	45 900,00
3	162702199R00	Uložení zeminy na skládce včetně poplatku za sklád (Navýšení výměry položky -vícepráce)	m3	306,00	87,30	26 713,80
4	979990106R00	Poplatek za skládku suti-směs (Nová položka-vícepráce)	t	61,00	1245,00	75 945,00
5	457542112R00	Filtrační vrstvy ze zhuťné štěrkodrti 0-125 mm (Nová položka-vícepráce)	m3	143,75	855,00	122 906,25
6	561121115R00	Podklad z mechanicky zpevněné zeminy tl. 35 cm (SOD=80,50 m2. Odečtena celá výměra-méněpráce)	m2	-80,50	48,00	-3 864,00
7	564761111R00	Podklad z kameniva drceného vel.32-63 mm,tl. 20 cm (SOD=21,60 m2. Odečtena celá výměra-méněpráce)	m2	-21,60	131,00	-2 829,60
8	564871111R00	Podklad ze štěrkodrti po zhuťnění tloušťky 25 cm (Nová položka-vícepráce)	m2	575,00	217,00	124 775,00
	Celkem za	1 Zemní práce				404 846,45
Díl: 99		Staveništní přesun hmot				
9	998223011R00	Přesun hmot, pozemní komunikace, kryt dlážděný (Navýšení původního množství - vícepráce)	t	580,55	10,00	5 805,49
10	998223091R00	Přesun hmot, komunikace dlážděná, příplatek 1 km (Navýšení původního množství - vícepráce)	t	580,55	10,00	5 805,49
	Celkem za	99 Staveništní přesun hmot				11 610,98

Technický list změny (TLZ) č.: 5

Datum předložení TLZ:

SoD č.:0111000357

Ze dne: 7.9.2011

Projekt registrační číslo: CZ.1.05/4.1.00/04.0155

Stavba: Výstavba objektu pro projekt "Rozvoj PŘF JU"

Objekt: SO 761

Název změny: Teplovodní přípojka - úprava trasy teplovodu

Důvod změny (vyjádření projektanta prováděcí dokumentace):

Trasa teplovodní přípojky prochází suterenními prostory stávající budovy PŘF. Podkladem pro vypracování projektu byla dostupná stávající výkresová dokumentace, ze které nemohl projektant objektivně předvídat komplikace při křížení se stávajícími sítěmi a zařízeními. Při provádění prací došlo v několika místech ke křížení, které by z hlediska montáže a následného provozu a údržby bylo velmi problematické. Teplovod je tvořen 2 potrubími DN 125 s tloušťkou izolace 100 mm, což je náročné z hlediska prostorového umísťování. Za účasti GP, TDI zhotovitele a objednatele proběhlo místní jednání za účelem nezbytných úprav trasy teplovodu.

Popis změny:

Optimalizace trasy teplovodu v místech konfliktu se stávajícími sítěmi a zařízeními. Tímto dojde ke zjednodušení montáže a vytvoří se lepší podmínky pro následný provoz a údržbu zařízení. Dojde k zlepšení z hlediska stávajících prostorových dispozic komunikačních přístupů do stávajících prostorů suterénu. Úpravou trasy dojde k částečnému prodloužení teplovodu opatřeného tepelnou izolací.

Vyjádření projektanta předchozí části projektové dokumentace ke změně:

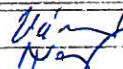
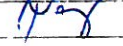
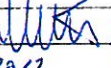
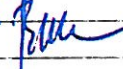
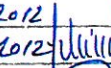
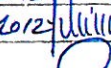
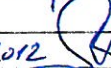
Změna byla provedena za účelem optimálnější polohy trasy přípojky. Jednoznačně se jedná o zlepšení dispozičního řešení trasy. Projektant se změnou souhlasí.

Změna má vliv do následujících profesí:

Nemá vliv.

Přílohy:

Příloha č. 1 Položkový rozpočet a upřesnění délky trasy teplovodu

Časový dopad oproti původnímu řešení:		bez dopadu	
		s dopadem:	---
Orientační cenový dopad:	Odpočet bez DPH:		- Kč
	Připočet bez DPH:		24 850 Kč
	Celkem bez DPH:		24 850 Kč
Detailní výkaz výměr je přílohou č.:			
	Jméno	Datum	Podpis
Za objednavatele:	Ing. Jana Válková	13.7.2012	
	Milan Tobiáš	13.7.2012	
Za TDI	Ing. Iva Barabášová	13.7.2012	
	Ing. Jan Bláha	13.7.2012	
	Ing. Pavel Prskavec	13.7.2012	
Za projektanta:	Ing. Lenka Adámková	13.7.2012	
Za zhotovitele:	Zdeněk Sladký	13.7.2012	

JIHOČESKÁ UNIVERZITA
v ČESKÝCH BUDĚJOVICÍCH

rektorát - investiční oddělení
Branišovská 31a (10)
370 05 České Budějovice

POLOŽKOVÝ ROZPOČET

Rozpočet	41100123	SO 761-Teplovodní přípojka-VCP	JKSO	
Objekt	Název objektu		SKP	
001	Změny		Měrná jednotka	
Stavba	Název stavby		Počet jednotek	0
4110	Rozvoj kapacit JU v ČB-PřF		Náklady na m.j.	0
Projektant	Arch Design project a.s.		Typ rozpočtu	
Zpracovatel projektu	Arch Design project a.s.			
Objednatel	Jihočeská univerzita			
Dodavatel	UNISTAV a.s.		Zakázkové číslo	4110
Rozpočtoval			Počet listů	

ROZPOČTOVÉ NÁKLADY

Základní rozpočtové náklady			Ostatní rozpočtové náklady		
	HSV celkem	0	Ztižené výrobní podmínky		0
Z	PSV celkem	24 126	Oborová přírážka		0
R	M práce celkem	0	Přesun stavebních kapacit		0
N	M dodávky celkem	0	Mimostaveništní doprava		0
	ZRN celkem	24 126	Zařízení staveniště		0
			Provoz investora		0
	HZS	0	Kompletační činnost (IČD)		0
	ZRN+HZS	24 126	Ostatní náklady neuvedené		724
	ZRN+ost.náklady+HZS	24 850	Ostatní náklady celkem		724
Vypracoval			Za zhotovitele		Za objednatele
Jméno : Petr Jerabek			Jméno : Zdenek Sladky		Jméno : Milan Tobiáš
Datum : 17.5.2012			Datum :13.7.2012		Datum :13.7.2012
Podpis : 			Podpis: 		Podpis: 
Základ pro DPH 20,0 %					24 850 Kč
DPH 20,0 %					4 970 Kč
Základ pro DPH 0,0 %					0 Kč
DPH 0,0 %					0 Kč
CENA ZA OBJEKT CELKEM					29 820 Kč

Poznámka :
Skutečná výměra potrubí

Stavba :	4110 Rozvoj kapacit JU v ČB-PřF	Rozpočet :	41100123
Objekt :	001 Změny	SO 761-Teplovodní přípojka-VCP	

REKAPITULACE STAVEBNÍCH DÍLŮ

Stavební díl	HSV	PSV	Dodávka	Montáž	HZS
713 Izolace tepelné	0	5 673	0	0	0
733 Rozvod potrubí	0	14 657	0	0	0
734 Armatury	0	2 580	0	0	0
783 Nátěry	0	1 216	0	0	0
CELKEM OBJEKT	0	24 126	0	0	0

VEDLEJŠÍ ROZPOČTOVÉ NÁKLADY

Název VRN	Kč	%	Základna	Kč
Ztížené výrobní podmínky	0	0,0	24 126	0
Oborová přírážka	0	0,0	24 126	0
Přesun stavebních kapacit	0	0,0	24 126	0
Mimostaveništní doprava	0	0,0	24 126	0
Zařízení staveniště	0	0,0	24 126	0
Provoz investora	0	0,0	24 126	0
Kompletační činnost (IČD)	0	0,0	24 126	0
Rezerva rozpočtu	0	0,0	24 126	0
VRN	0	3,0	24 126	724
CELKEM VRN				724

Položkový rozpočet

Stavba :	4110 Rozvoj kapacit JU v ČB-PřF	Rozpočet: 41100123
Objekt :	001 Změny	SO 761-Teplovodní přípojka-VCP

P.č.	Číslo položky	Název položky	MJ	množství	cena / MJ	celkem (Kč)
Díl:	713	Izolace tepelné				
1	4.5a	Izolace potrubního rozvodu DN 20	m	10,00	54,95	549,50
2	4.7	Izolace potrubního rozvodu tl.100mm, DN 125 (133/4	m	14,50	353,34	5 123,43
	Celkem za	713 Izolace tepelné				5 672,93
Díl:	733	Rozvod potrubí				
3	733111214R00	Potrubí závit. zesílené nízkot. v kotelnách DN 20	m	10,00	341,50	3 415,00
4	733121132R00	Potrubí hladké bezešvé DN 125	m	14,50	775,32	11 242,14
	Celkem za	733 Rozvod potrubí				14 657,14
Díl:	734	Armatury				
5	734213113R00	Ventil odvzdušňovací DN 20	kus	4,00	245,00	980,00
6	734233142R00	Kohout kulový s odvodn. DN 20	kus	4,00	400,00	1 600,00
	Celkem za	734 Armatury				2 580,00
Díl:	783	Nátěry				
7	783424140R00	Nátěr syntetický potrubí do DN 50 mm Z + 2x	m	10,00	32,86	328,60
8	783425150R00	Nátěr syntetický potrubí do DN 100 mm Z + 2x	m	14,50	61,19	887,26
	Celkem za	783 Nátěry				1 215,86

VK-VÝŠKOVÁ KOTA
(ZMĚNA VÝŠKOVÉ ÚROVNĚ)

TRASA 1

TRASA 2

CELKOVÁ DÉLKA TERPLOVOD. POTRUBÍ
= 142,5 M

VYPOUŠTĚCÍ VENTIL - $4x + 5M \frac{3}{4}$

ODVZDUŠŇOVACÍ VENTIL - $4x + 5M \frac{3}{4}$

TEPLOVODNÍ PŘÍPOJKA

Za Unisat

81

DISPOZICE STROJOVNY 1:50

PŘÍPOJKA PÁRY DNŠO
KONDENZAT DNŠO

NAPOJENÁ NA STAVACÍ
PŘÍPOJKU PÁRY

STAVACÍ VÁKOV
PŘÍPOJKA

STAVACÍ ODBĚHOVÉ ČERPADLO

STAVACÍ
TUDLÉ VO

DNŠO

DNŠO

