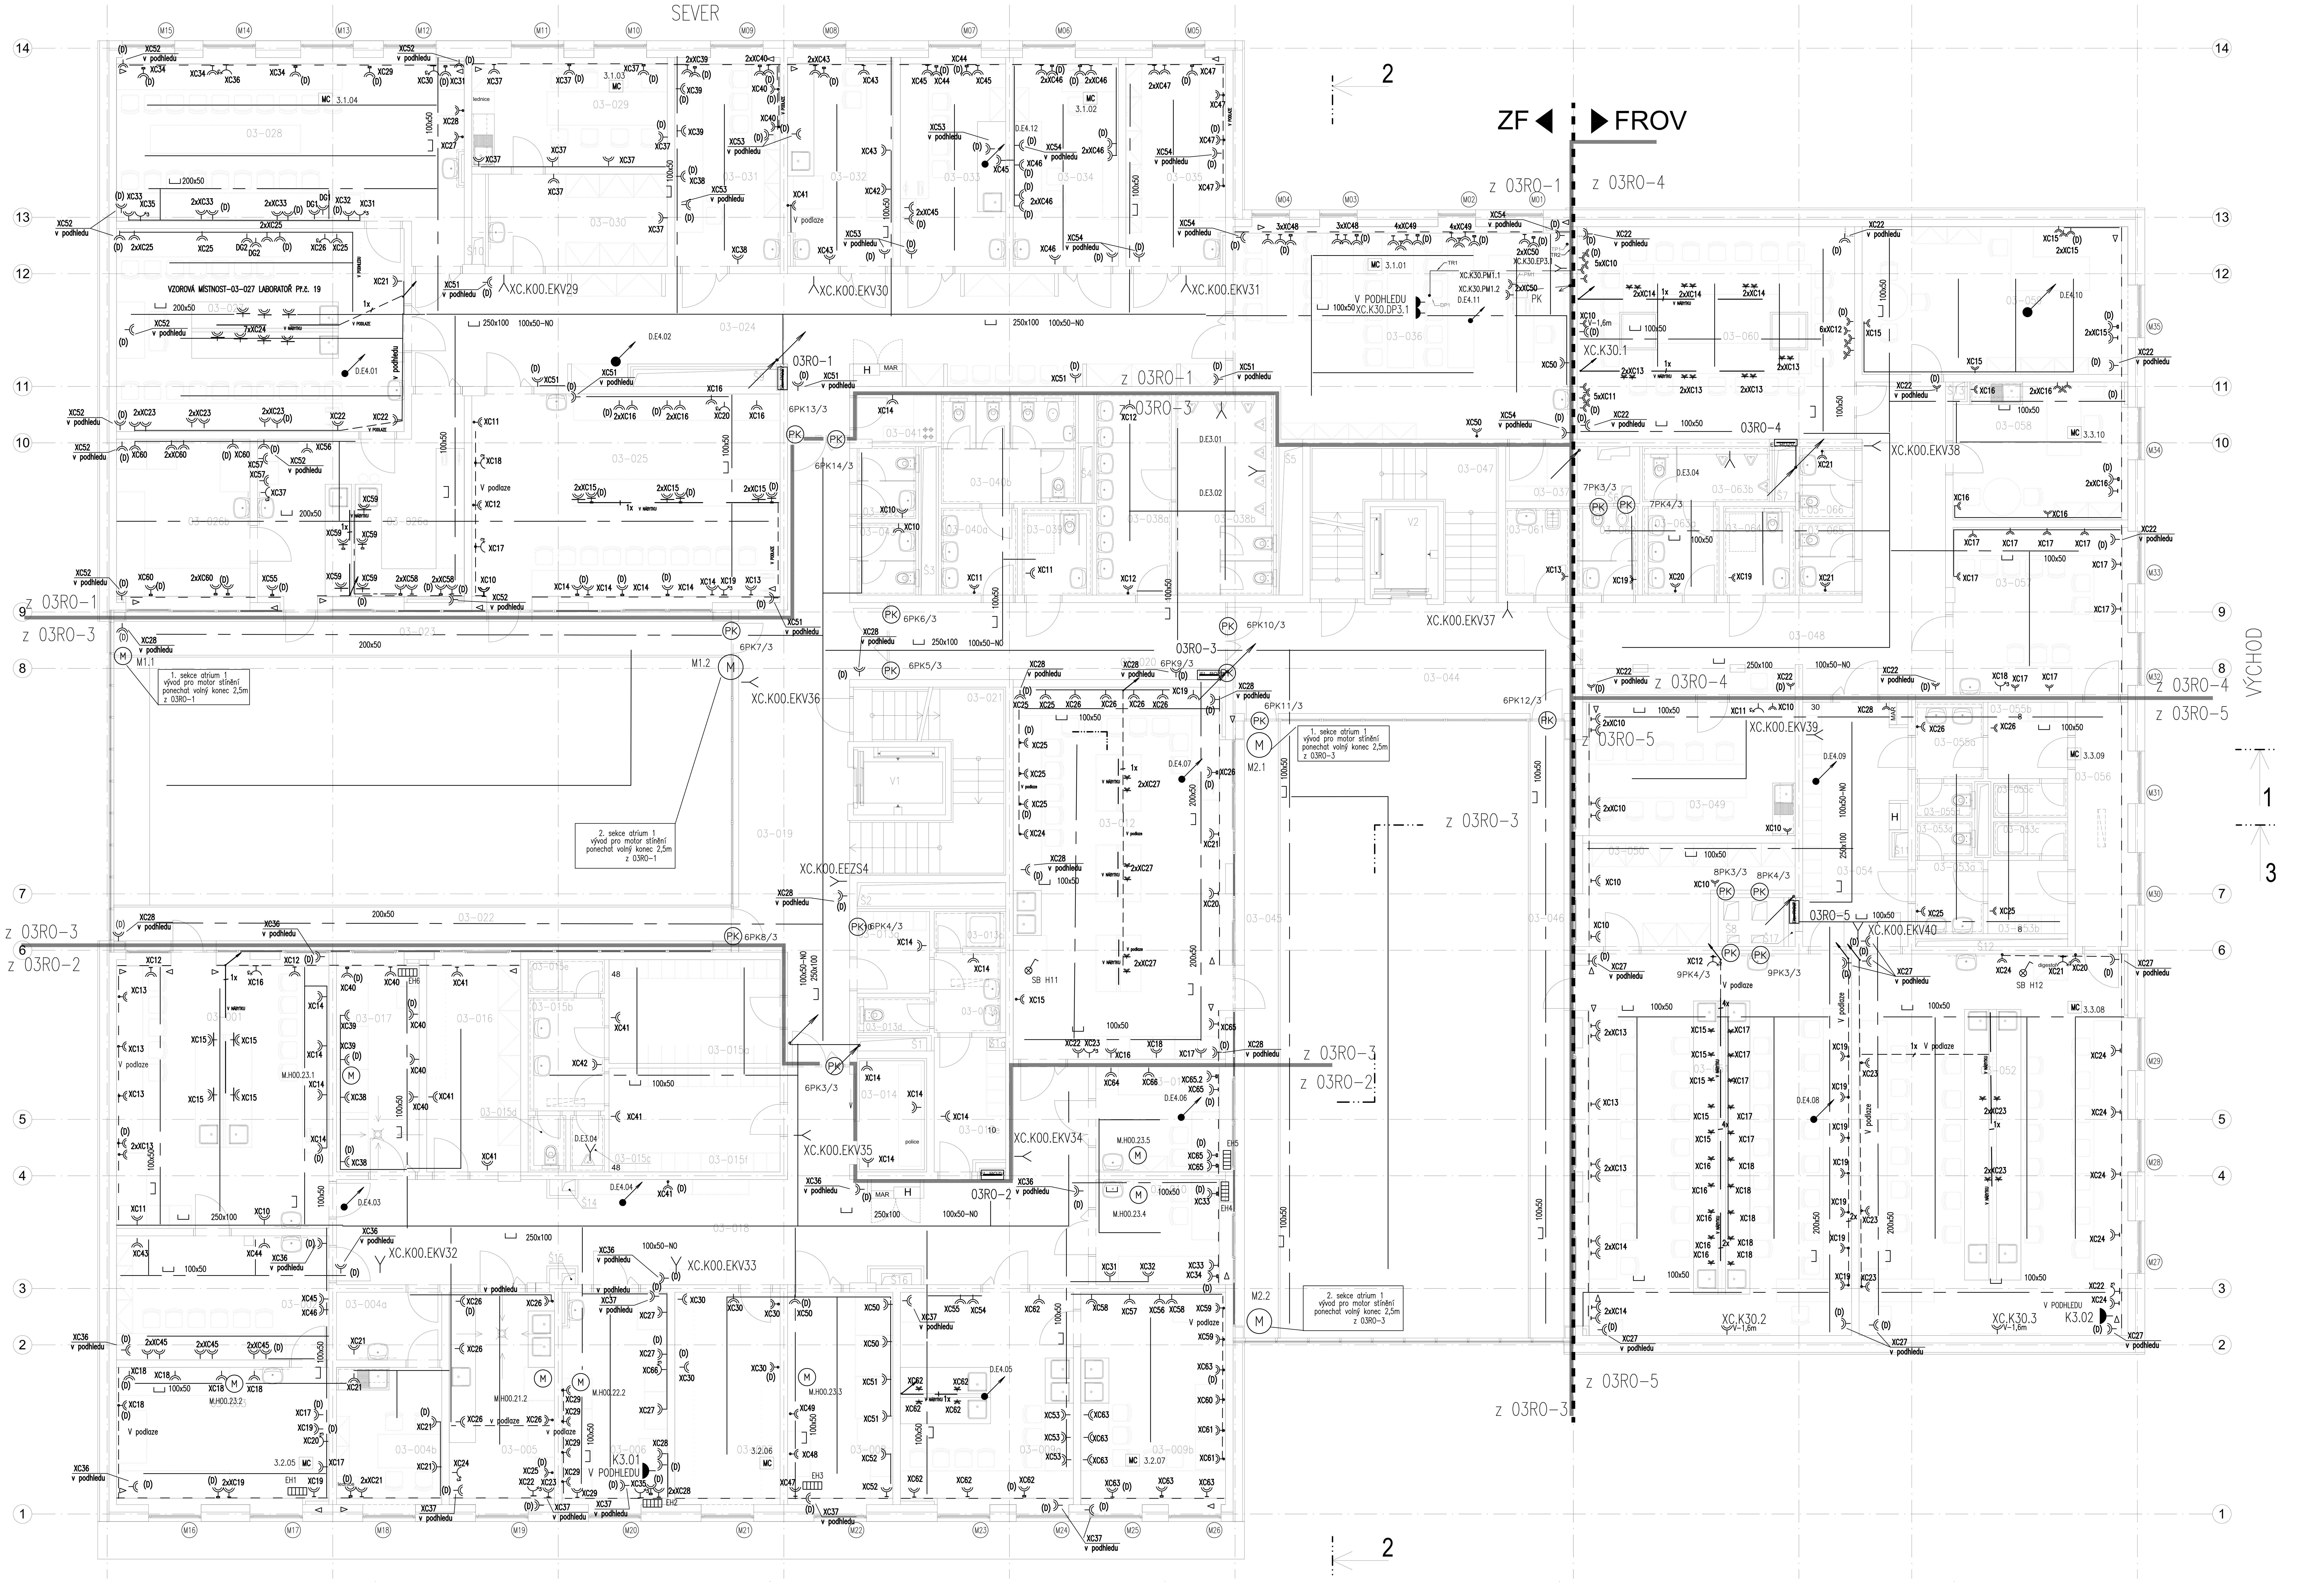

LEGENDA ZNAČEK

Svítidlo, typ dle tabulky svítidel a standardů
Svítidlo v systému standardního osvětlení s jedním světelným zdrojem napojeným z bater. zdroje
Halogenové svítidlo
Nouzové svítidlo s piktogramem
Vypínač 230V řaz. 1, IP 20, IP 44
Vypínač 400V, řaz 3, IP 20
Vypínač 230V řaz. 5, IP 20, IP 44
Vypínač 230V řaz. 6 – IP20, 6+6 – IP 20, 6 – IP44
Vypínač 230V řaz. 7, IP 20, IP 44
Tlačítko
Tlačítko se signálkou a zpožďovacím relé
Zásuvka 230 V/16 A, IP 20, IP 44
Zásuvka 230 V/16 A, IP 20, IP 44, vybavená přepěťovou ochranou SPD tř.3
Zásuvka dvojitá 230 V/16 A, IP 20
Zásuvka dvojitá 230 V/16 A, IP 20, vybavená přepěťovou ochranou SPD tř.3
Zásuvka 3–f, 400 V, IP 44
Vypínací tlačítko umístěné ve skleněném rámečku– pro Central stop, Total stop
Vypínací tlačítko
Rozváděč
Ochranné pospojení
Vývod 230V, 400V
MX3 Zásuvková skříň

SCHEMA ZAPOJENÍ PŘEPĚŤOVÝCH ZÁSUVEK

délka kabelu < 10m — přívod — délka kabelu > 10m
(D) (D)

pozn.- čísla (300-3XX) dle projektu interiéru

304 - zásuvka 3-f, 400V/16A v KB bloku
302 - zásuvka v KB bloku
303 - přepěťová zásuvka v KB bloku
305 - zásuvka 24V v KB bloku
302 - zásuvka 230V/16A na zdi
303 - přepěťová zásuvka na zdi
302 - zásuvka 230V/16A parapet
303 - zásuvka 230/16A parapet vybavená přepěťovou ochranou SPD tř.3
304 - Zásuvka 3-f, 400V/16A parapet
305 - Zásuvka 24V
306 - vestavěná zásuvka 230V/16A
307 - vestavěná zásuvka 230V/16A vybavená přepěťovou ochranou SPD tř.3
314 - vestavěná zásuvka 230V/16A
308 - zásuvka ve výtahu 230V/16A
309 - zásuvka 3-f, 400V/16A
310 -zásuvka 3-f, 400V/32A
311 -zásuvka 3-f, 400V/60A
Ukončení v krabici
Zdroj pro žaluzie
Kabelová trasa
Kabelová trasa v parapetu
Parapetní žlab
hlavní kabelové trasy v podhledu v kabelovém žlabu
vedlejší kabelové trasy v podhledu v kabelovém žlabu
Uzavírací klapka
Požární klapka
Motor
Stoupací a klesací vedení
Podlahová krabice s přepěťovou ochranou
Soumrakové čidlo
Pohybové čidlo stropní zabírající úhel 360°
El. přímotop

EVROPSKÁ UNIE
EVROPSKÝ FOND PRO REGIONÁLNÍ ROZVOJ
INVESTICE DO VAŠÍ BUDOUCNOSTI

OP Výzkum a vývoj pro inovace 2007–13

OBJEDNATEL
JIHOČESKÁ UNIVERZITA V ČESKÝCH BUDĚJOVICÍCH
Branišovská 1645/31a
370 05 České Budějovice
IČ: 60076658
DIČ: CZ60076658

GENERÁLNÍ PROJEKTANT
VPÚ DECO PRAHA a.s.
PODBABSKÁ 20, 160 00 PRAHA 6
PROJEKTOVÁ, INŽENÝRSKÁ A KONZULTAČNÍ ORGANIZACE
DESIGN, ENGINEERING AND CONSULTING ORGANIZATION
CERTIFIKÁT ISO 9001 — IČ 60193280
e-mail vpupraha@vpupraha.cz — TEL. 220 188 301

AUTOR, ARCHITEKT
Arch. DESIGN
Arch.Design project, a.s.
Ohradní 2b/1424, 140 00 Praha 4
tel: +420 261 099 360
fax: +420 261 099 359
email: praha@archdesign.cz

JTSK souřadný systém — ±0,000=389,35m.n.m. výškový systém BpV

PROJEKTOVÁ, INŽENÝRSKÁ A KONZULTAČNÍ ORGANIZACE (CERTIFIKÁT ISO 9001, IČO 60193280)				VPÚ DECO PRAHA a.s. PODBABSKÁ 20, 160 00 PRAHA 6	
PROJEKTANT	VYPRACOVAL	KONTROLA	HIP	ATELIÉR POZEMNÍCH STAVEB	
J.NĚMEC	A.BRČÁK	ING.J.ŠIŠMA	L. Kubín	ČÍSLO ZAKÁZKY	2–0240–00/40
AKCE: **"Rozvoj výzkumných a výukových kapacit pro přírodovědné a technické obory ZF a FROV JU v Českých Budějovicích" SO.100 – Budova FROV + ZF** D.1 J00 – ZAŘÍZENÍ SILNOPROUDÉ ELEKTROTECHNIKY				DOKUMENTACE	DPS/DVZ
				MĚŘÍTKO	1:50
				DATUM	12.2010
				POČET FORMÁTŮ	21 A4
OBSAH PŘÍLOHY: **Půdorys 3.NP technologie**				ČÍSLO KOPIE / ČÁST F1.4.g / ČÍSLO PŘÍLOHY 11	KÓD JU_DVZ_F_SO100_J00_P06

DOKUMENTACI LZE UŽÍVAT POUZE VE SMYSLU PŘÍSLUŠNÉ SMLOUVY O DÍLO. VÝKRES, ČI JEHO ČÁST, MŮŽE BÝT KOPÍROVÁN NEBO JINÝM ZPŮSOBEM ROZŠIŘOVÁN POUZE PO PŘEDCHOZÍM SOUHLASU VPÚ DECO PRAHA a.s.