

TABULKA MÍSTNOSTÍ TECHNICKÉ P

TECH. PODL	NÁZEV MÍSTNOSTI	PLOCHA	S.V.	PODLAHA
04-001	TECHNICKÁ MÍSTNOST	77,8m²	s.v. 3,32m	P0-/07
04-002	CHODBA	17,3m²	s.v. 3,32m	P0-/06
04-003	NEOBSAŽENO	---	---	
04-004	CHODBA	14,8m²	s.v. 3,32m	P0-/06
04-005	TECHNICKÁ MÍSTNOST	68,0m²	s.v. 3,32m	P0-/07
04-006	DIESELAGREGÁT	24,6m²	s.v. – bez střechy	P0/08
04-007	NEOBSAŽENO	---	---	
04-008	CHODBA	17,4m²	s.v. 3,32m	P0-/06
04-009	TECHNICKÁ MÍSTNOST	63,3m²	s.v. 3,32m	P0-/07

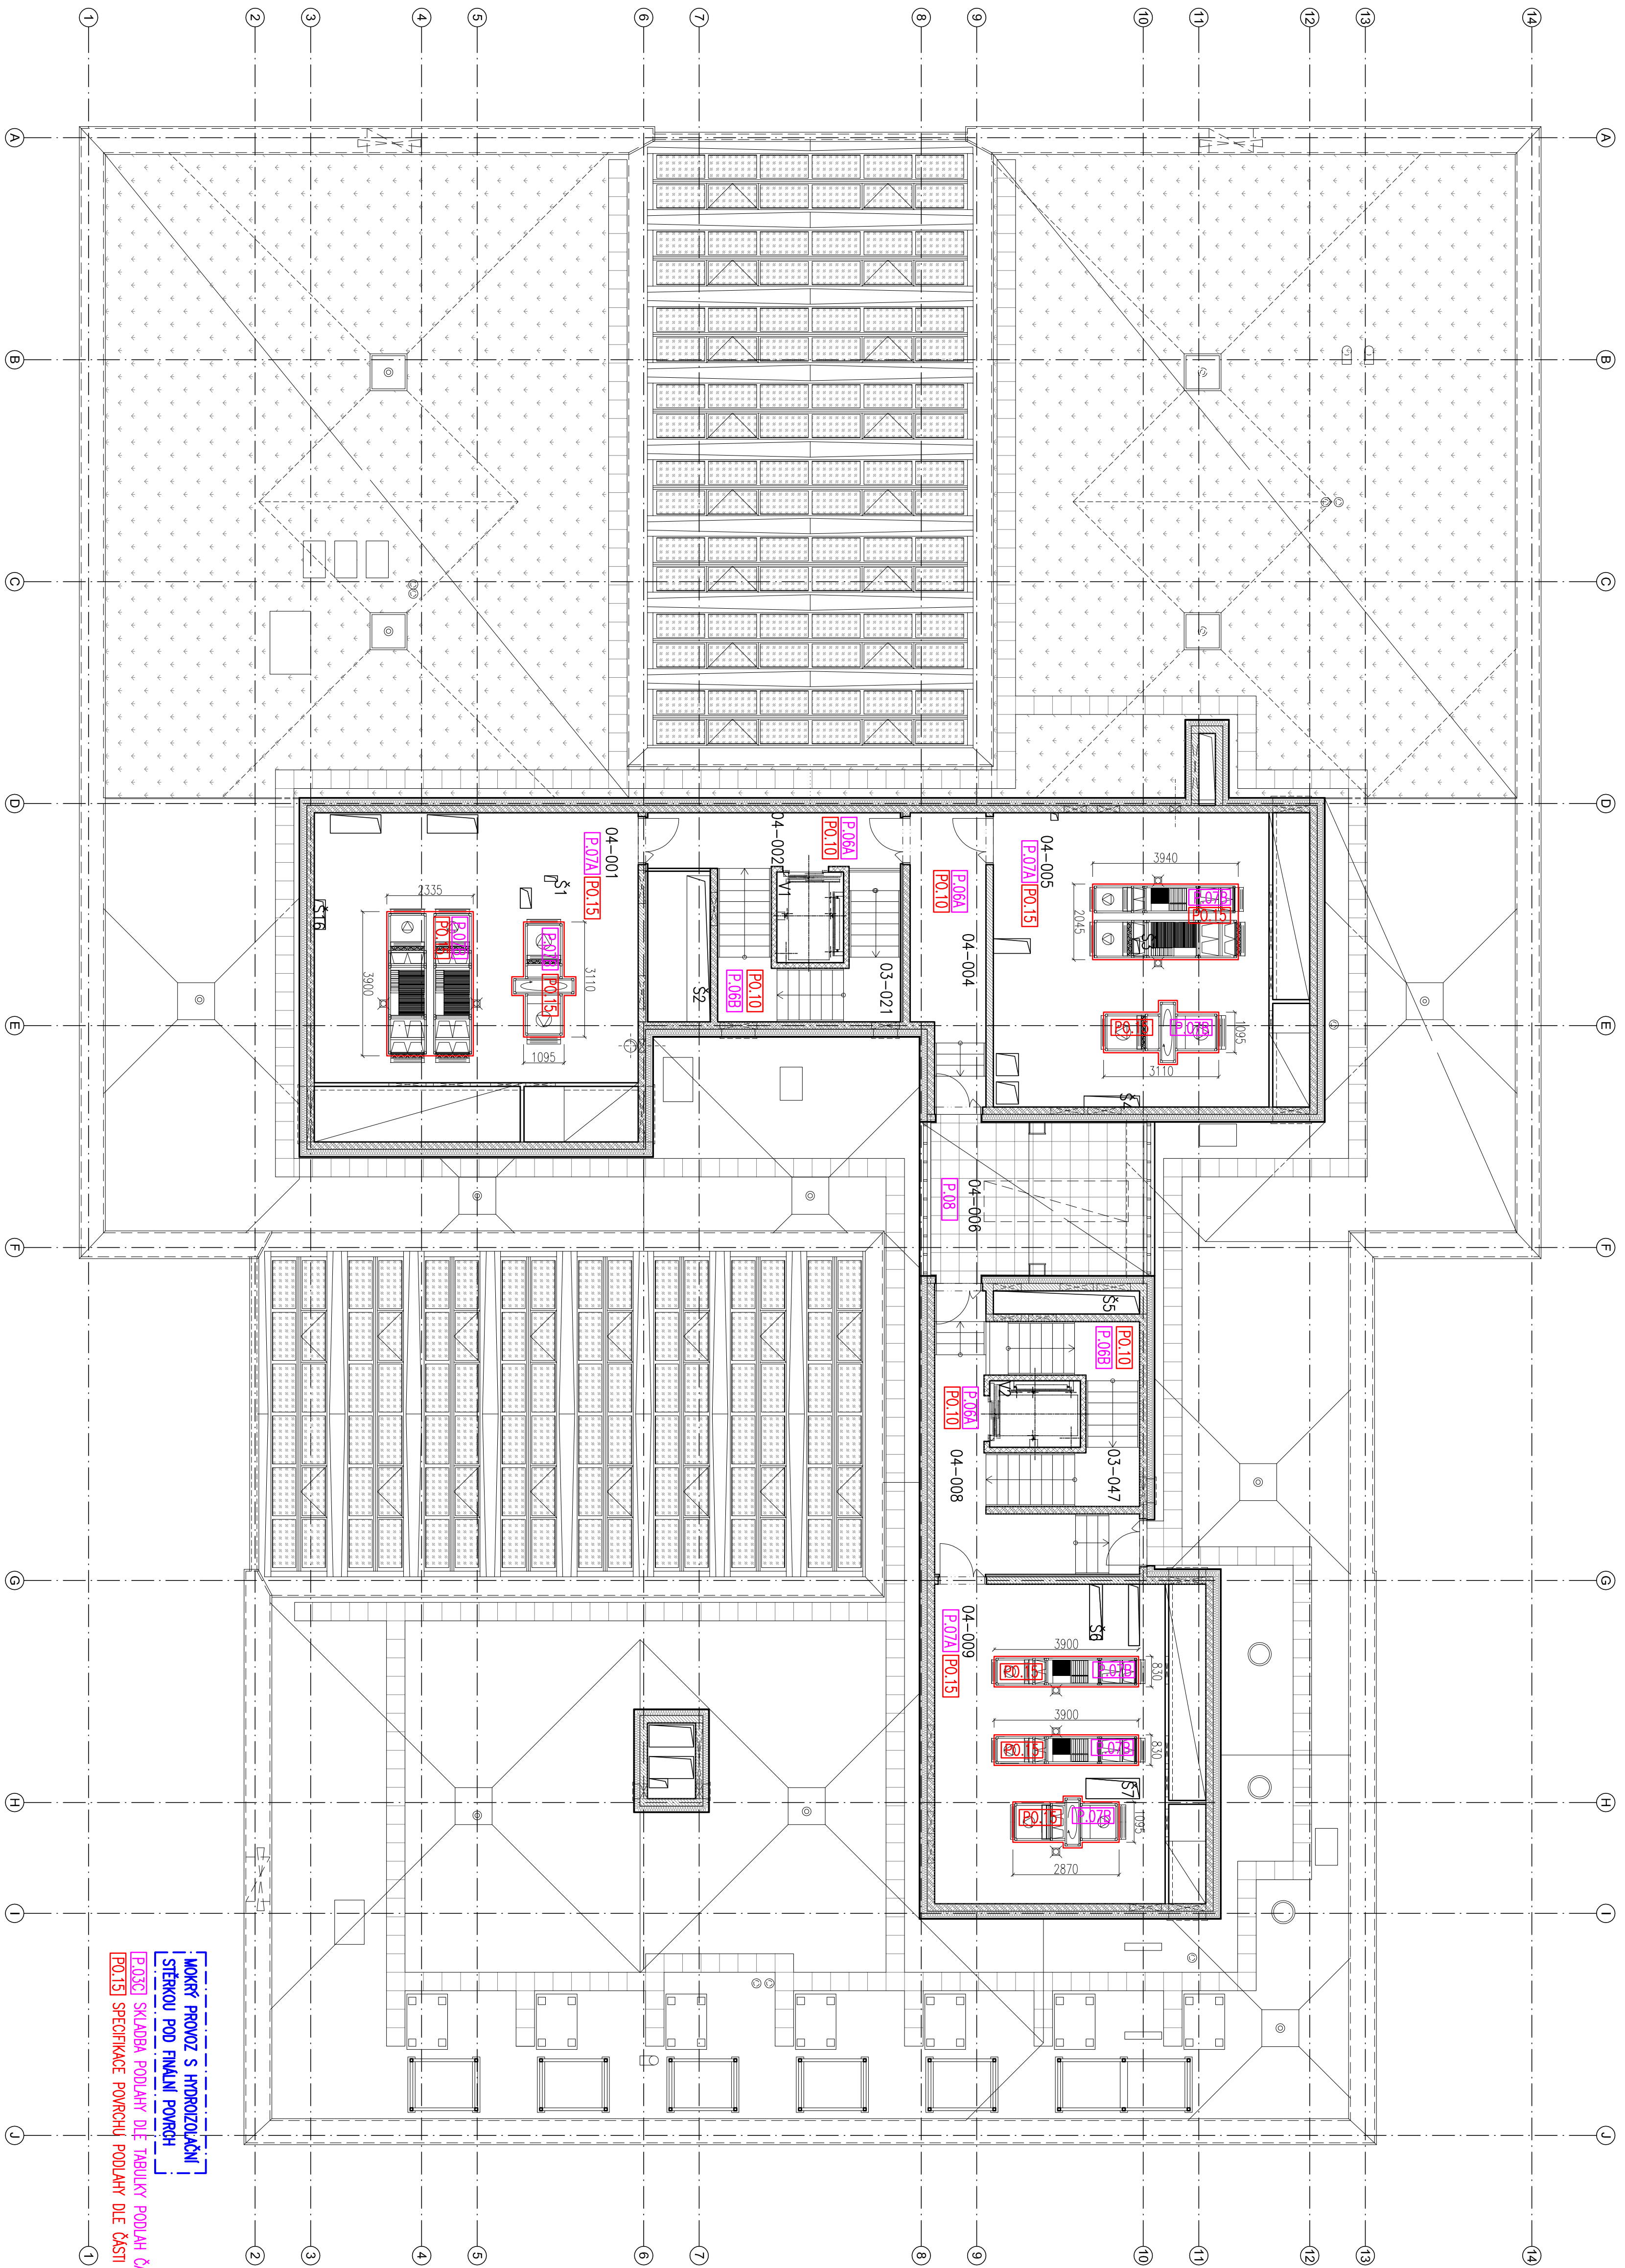


SCHÉMA PŮDORYSU 4.NP – ZNAČENÍ PODLAH