


TABULKA MÍSTNOSTÍ 3.NP

3.NP	NÁZEV MÍSTNOSTI	PLOCHA	S.V.	PODLAHA
03-001	VÝUKOVÁ LABORATORĚ OR	40,4m²	s.v. 3,00m	P0-/06
03-002	VÝUKOVÁ LAB. OR – MİKROLOGIE	18,6m²	s.v. 3,00m	P0-/06
03-003	VÝUKOVÁ LAB. OR-KULTIV. MÍSTN.	20,5m²	s.v. 3,00m	P0-/06
03-004a	ŠATNA	5,0m²	s.v. 2,60m	P0-/04
03-004b	DENNÍ MÍSTN. LAB.	10,2m²	s.v. 2,60m	P0-/04
03-005	LAB.–STERILOVNÁ	15,8m²	s.v. 3,00m	P0-/06
03-006	KULT.MÍST.-TRÉPAČKY	15,7m²	s.v. 3,00m	P0-/06
03-007	SKLAD LAB. POŘEB	15,8m²	s.v. 2,60m	P0-/06
03-008	LAB.–CHLADNICE	15,8m²	s.v. 3,00m	P0-/06
03-009a	LAB.MOLEKULOVÁ MİKROBIOL.	25,8m²	s.v. 3,00m	P0-/06
03-009b	LAB.MOLEKULOVÁ MİKROBIOL.	21,3m²	s.v. 3,00m	P0-/06
03-010	GENOM.LAB.–PCR	9,6m²	s.v. 3,00m	P0-/06
03-011	GEN.LAB.–SERVER. A CTOM.	9,7m²	s.v. 3,00m	P0-/06
03-012	LAB.MOLEKULOLOGIE	55,7m²	s.v. 3,00m	P0-/06
03-013a	HYGIENICKÁ SMYČKA ŽENY	4,2m²	s.v. 2,60m	P0-/06
03-013b	HYGIENICKÁ SMYČKA ŽENY	4,0m²	s.v. 2,60m	P0-/06
03-013c	HYGIENICKÁ SMYČKA ŽENY	1,8m²	s.v. 2,60m	P0-/06
03-013d	HYGIENICKÁ SMYČKA ŽENY	1,8m²	s.v. 2,60m	P0-/06
03-013e	HYGIENICKÁ SMYČKA ŽENY	6,5m²	s.v. 2,60m	P0-/06
03-014	CHLAD.MÍSTN.	5,0m²	s.v. 2,60m	P0-/06
03-015a	HYGIENICKÁ SMYČKA MUŽI	12,6m²	s.v. 2,60m	P0-/06
03-015b	HYGIENICKÁ SMYČKA MUŽI	6,1m²	s.v. 2,60m	P0-/06
03-015c	HYGIENICKÁ SMYČKA MUŽI	1,3m²	s.v. 2,60m	P0-/06
03-015d	HYGIENICKÁ SMYČKA MUŽI	1,5m²	s.v. 2,60m	P0-/06
03-015e	HYGIENICKÁ SMYČKA MUŽI	1,8m²	s.v. 2,60m	P0-/06
03-015f	HYGIENICKÁ SMYČKA MUŽI	12,6m²	s.v. 2,60m	P0-/06
03-016	SKLAD	14,1m²	s.v. 2,60m	P0-/04
03-017	KULT.MÍST.-FYTOI.	12,4m²	s.v. 3,00m	P0-/06
03-018	CHODBA 13	65,2m²	s.v. 2,60m	P0-/06
03-019	CHODBA 16	41,3m²	s.v. 2,60m	P0-/06
03-020	CHODBA 18	18,3m²	s.v. 2,60m	P0-/06
03-021	SCHODIŠTĚ 5	14,9m²	s.v.	P0-/06
03-022	UCHOZ 6	14,7m²	s.v.	POROKOŠT-Z04
03-023	UCHOZ 5	14,3m²	s.v.	POROKOŠT-Z04
03-024	CHODBA 14	63,9m²	s.v. 2,60m	P0-/06
03-025	VÝUK.LAB.AEK	45,5m²	s.v. 3,00m	P0-/06
03-026a	VÝUK.LAB.KRY	25,6m²	s.v. 3,00m	P0-/06
03-026b	VÝUK.LABORATORĚ KRY	15,4m²	s.v. 3,00m	P0-/06
03-027	VÝUK.LABORATORĚ AEK	41,7m²	s.v. 3,00m	P0-/06
03-029	DENNÍ MÍSTNOST LAB.	15,1m²	s.v. 2,60m	P0-/04
03-030	ŠATNA	11,7m²	s.v. 2,60m	P0-/04
03-031	LABORATORĚ KRY	15,5m²	s.v. 3,00m	P0-/06
03-032	LABORATORĚ KRY	15,2m²	s.v. 3,00m	P0-/06
03-033	LABORATORĚ AEK	15,5m²	s.v. 3,00m	P0-/06
03-034	LABORATORĚ KRY	15,5m²	s.v. 3,00m	P0-/06
03-035	LABORATORĚ KRY	14,5m²	s.v. 3,00m	P0-/06
03-036	LABORATORĚ KRY	48,7m²	s.v. 3,00m	P0-/06
03-037	SKLAD	2,5m²	s.v. 2,60m	P0-/04
03-038a	SOC.ZAL.	10,6m²	s.v. 2,60m	P0-/06
03-038b	SOC.ZAL.	13,8m²	s.v. 2,60m	P0-/06
03-039	SOC.ZAL.NV.	4,4m²	s.v. 2,60m	P0-/06
03-040a	SOC.ZAL.	4,5m²	s.v. 2,60m	P0-/06
03-040b	SOC.ZAL.	10,4m²	s.v. 2,60m	P0-/06
03-041	SKLAD	2,6m²	s.v. 2,60m	P0-/04
03-042	SOC.ZAL.	3,0m²	s.v. 2,60m	P0-/06
03-043	SOC.ZAL.	3,0m²	s.v. 2,60m	P0-/06
03-044	CHODBA 19	28,9m²	s.v. 2,60m	P0-/06
03-045	UCHOZ 7	14,7m²	s.v.	POROKOŠT-Z04
03-046	UCHOZ 8	14,7m²	s.v.	POROKOŠT-Z04
03-047	SCHODIŠTĚ 6	15,08m²	s.v.	P0-/06
03-048	CHODBA 20	36,7m²	s.v. 2,60m	P0-/06
03-049	KUCHYNKA	19,3m²	s.v. 2,60m	P0-/04
03-050	SKLAD	12,2m²	s.v. 2,60m	P0-/06
03-052	LAB. AKVAKULTURY	72,5m²	s.v. 3,00m	P0-/06
03-053a	HYG. SMYČ. ŽENY	35m²	s.v. 2,60m	P0-/06
03-053b	HYG. SMYČ. ŽENY	4,1m²	s.v. 2,60m	P0-/06
03-053c	HYG. SMYČ. ŽENY	1,8m²	s.v. 2,60m	P0-/06
03-053d	HYG. SMYČ. ŽENY	1,4m²	s.v. 2,60m	P0-/06
03-054	ŠATNA	17,70m²	s.v. 2,60m	P0-/04
03-055a	HYG. SMYČ. MUŽI	3,4m²	s.v. 2,60m	P0-/06
03-055b	HYG. SMYČ. MUŽI	4,3m²	s.v. 2,60m	P0-/06
03-055c	HYG. SMYČ. MUŽI	1,8m²	s.v. 2,60m	P0-/06
03-055d	HYG. SMYČ. MUŽI	1,4m²	s.v. 2,60m	P0-/06
03-056	CHODBA LAB.	9,1m²	s.v. 3,00m	P0-/06
03-057	CHLAD. LABORATORĚ	20,7m²	s.v. 3,00m	P0-/06
03-058	SEKRETARIAT	16,7m²	s.v. 2,60m	P0-/06
03-059	KANCELAR ŘEDITĚLE	27,8m²	s.v. 2,60m	P0-/06
03-060	SEMINÁRNÍ MÍSTNOST	41,7m²	s.v. 3,00m	P0-/06
03-061	OKLID	3,9m²	s.v. 2,60m	P0-/06
03-062	SOC. ZAL.	3,4m²	s.v. 2,60m	P0-/06
03-063a	SOC.ZAL.	4,1m²	s.v. 2,60m	P0-/06
03-063b	SOC.ZAL.	5,1m²	s.v. 2,60m	P0-/06
03-064	SOC.ZAL.NV.	4,3m²	s.v. 2,60m	P0-/06
03-065	SOC.ZAL.	2,8m²	s.v. 2,60m	P0-/06
03-066	SOC.ZAL.	2,8m²	s.v. 2,60m	P0-/06

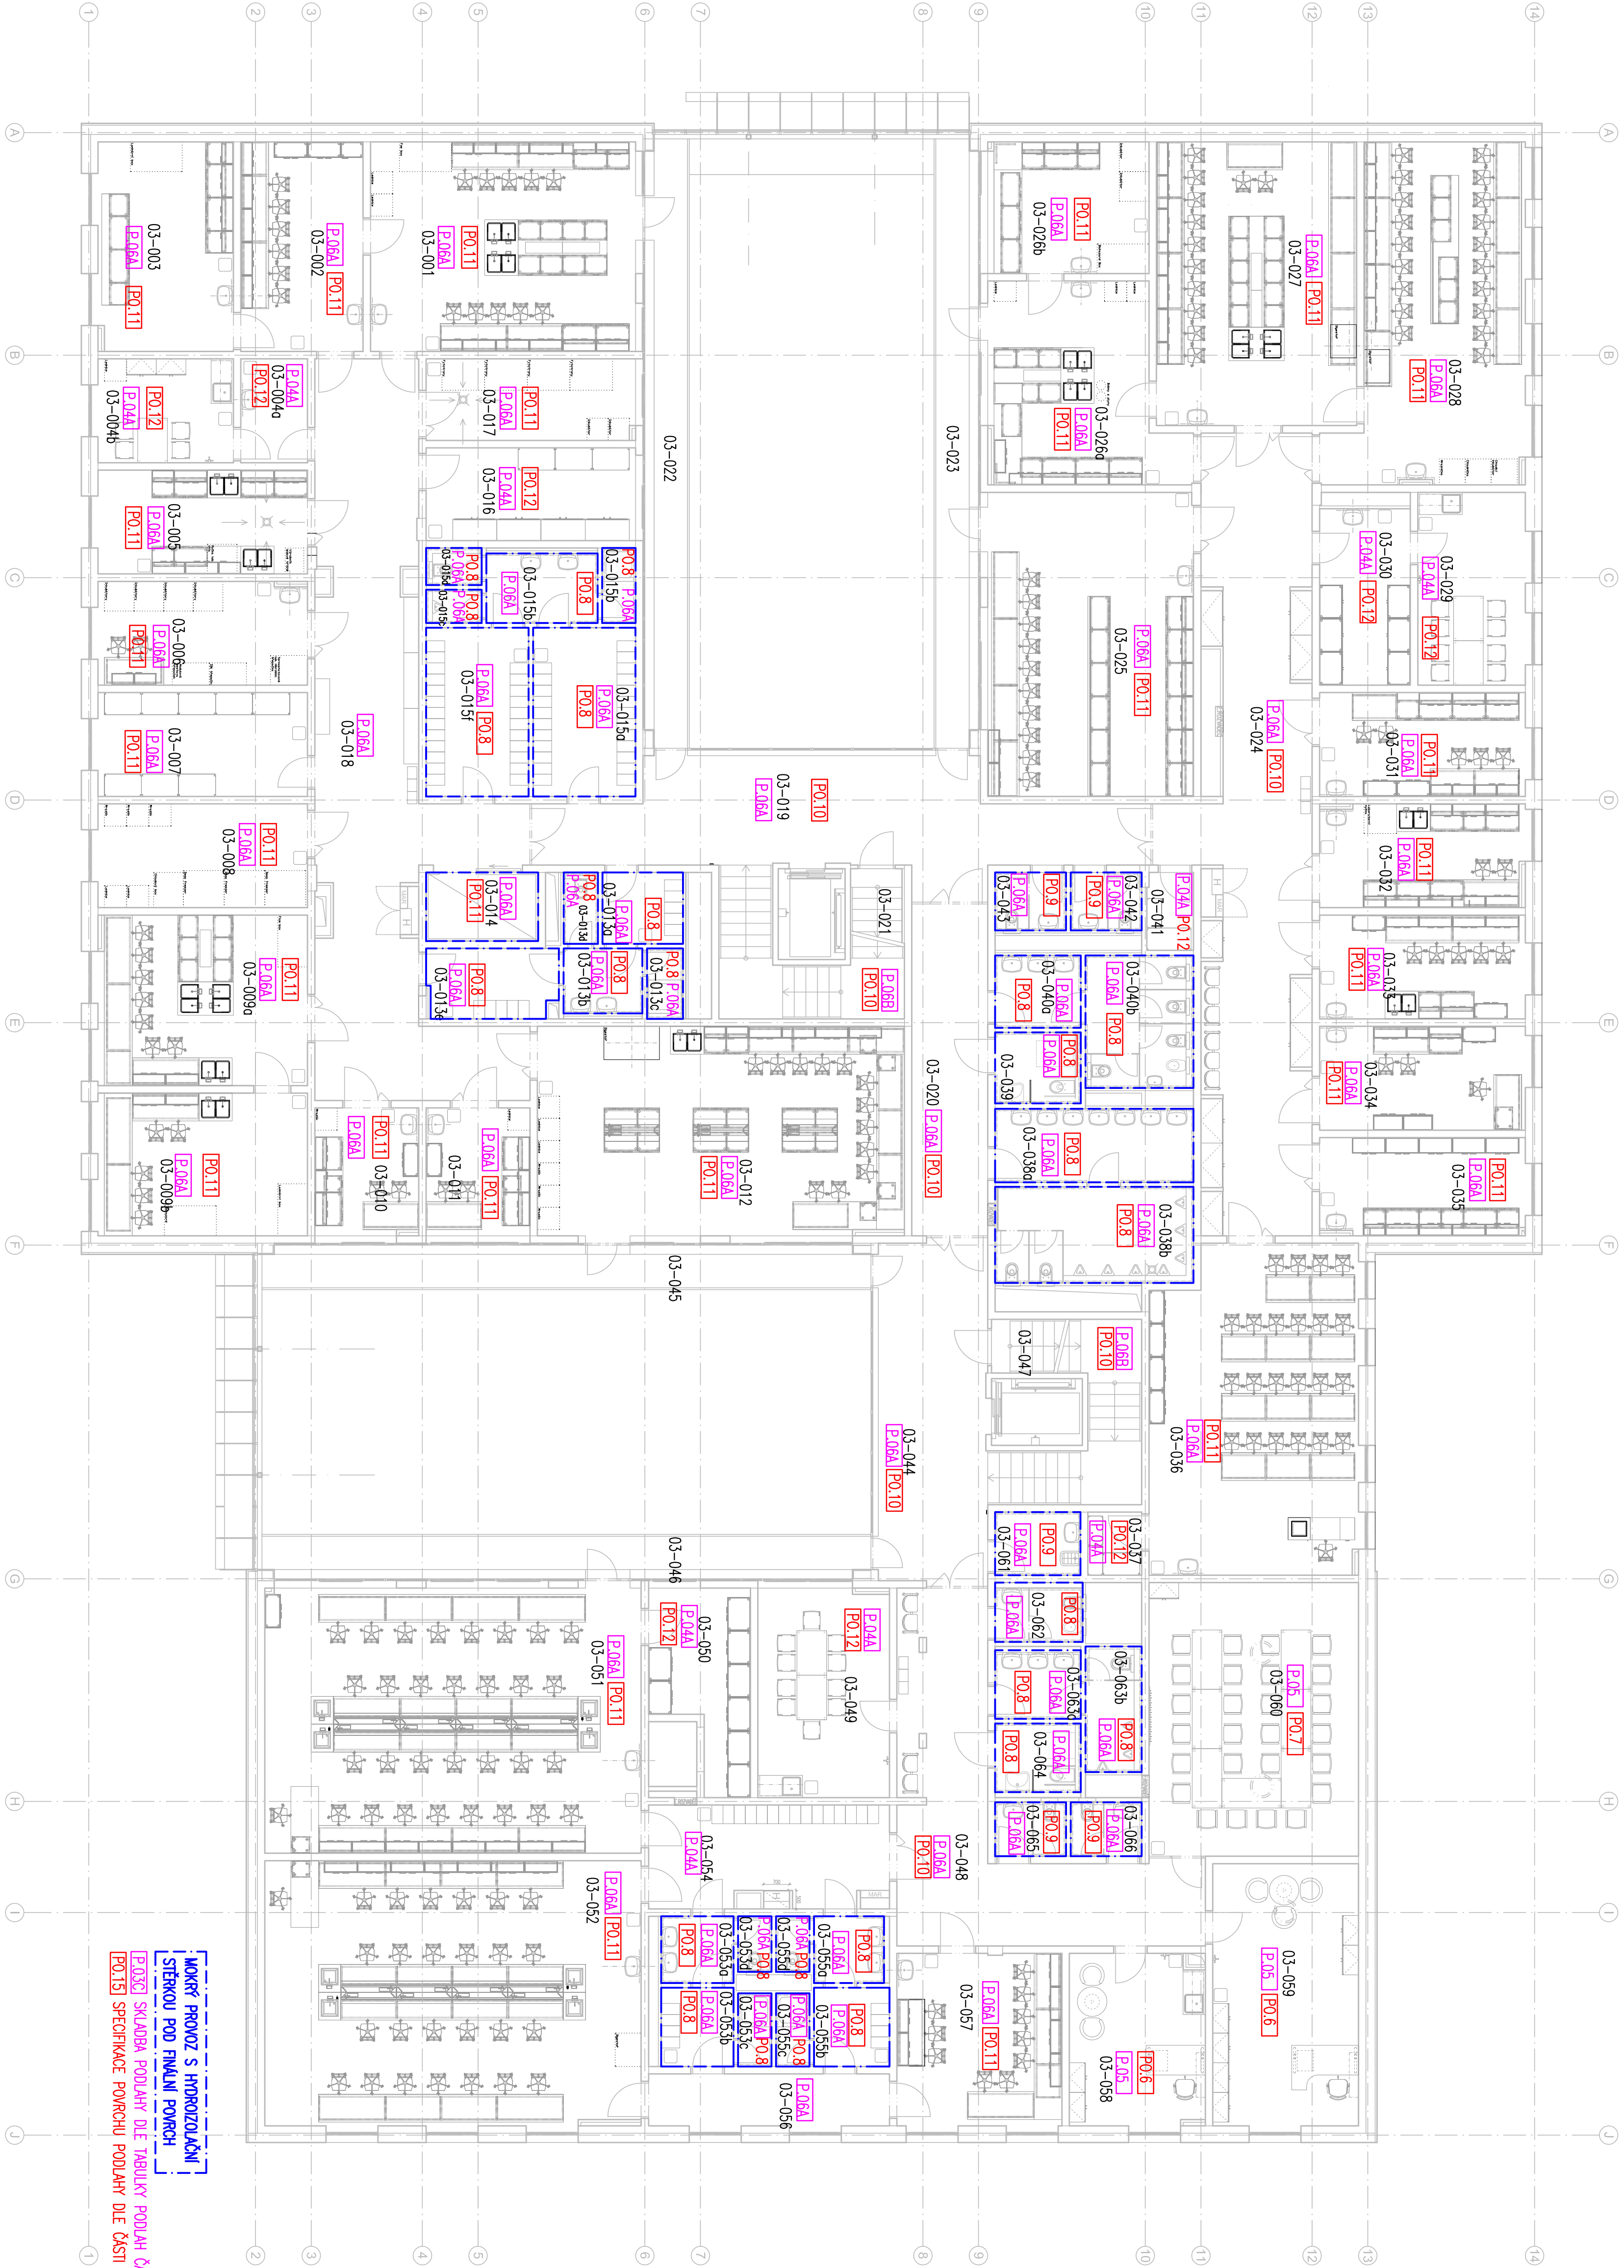

SCHEMA PŮDORYSU 3.NP – ZNAČENÍ PODLAH