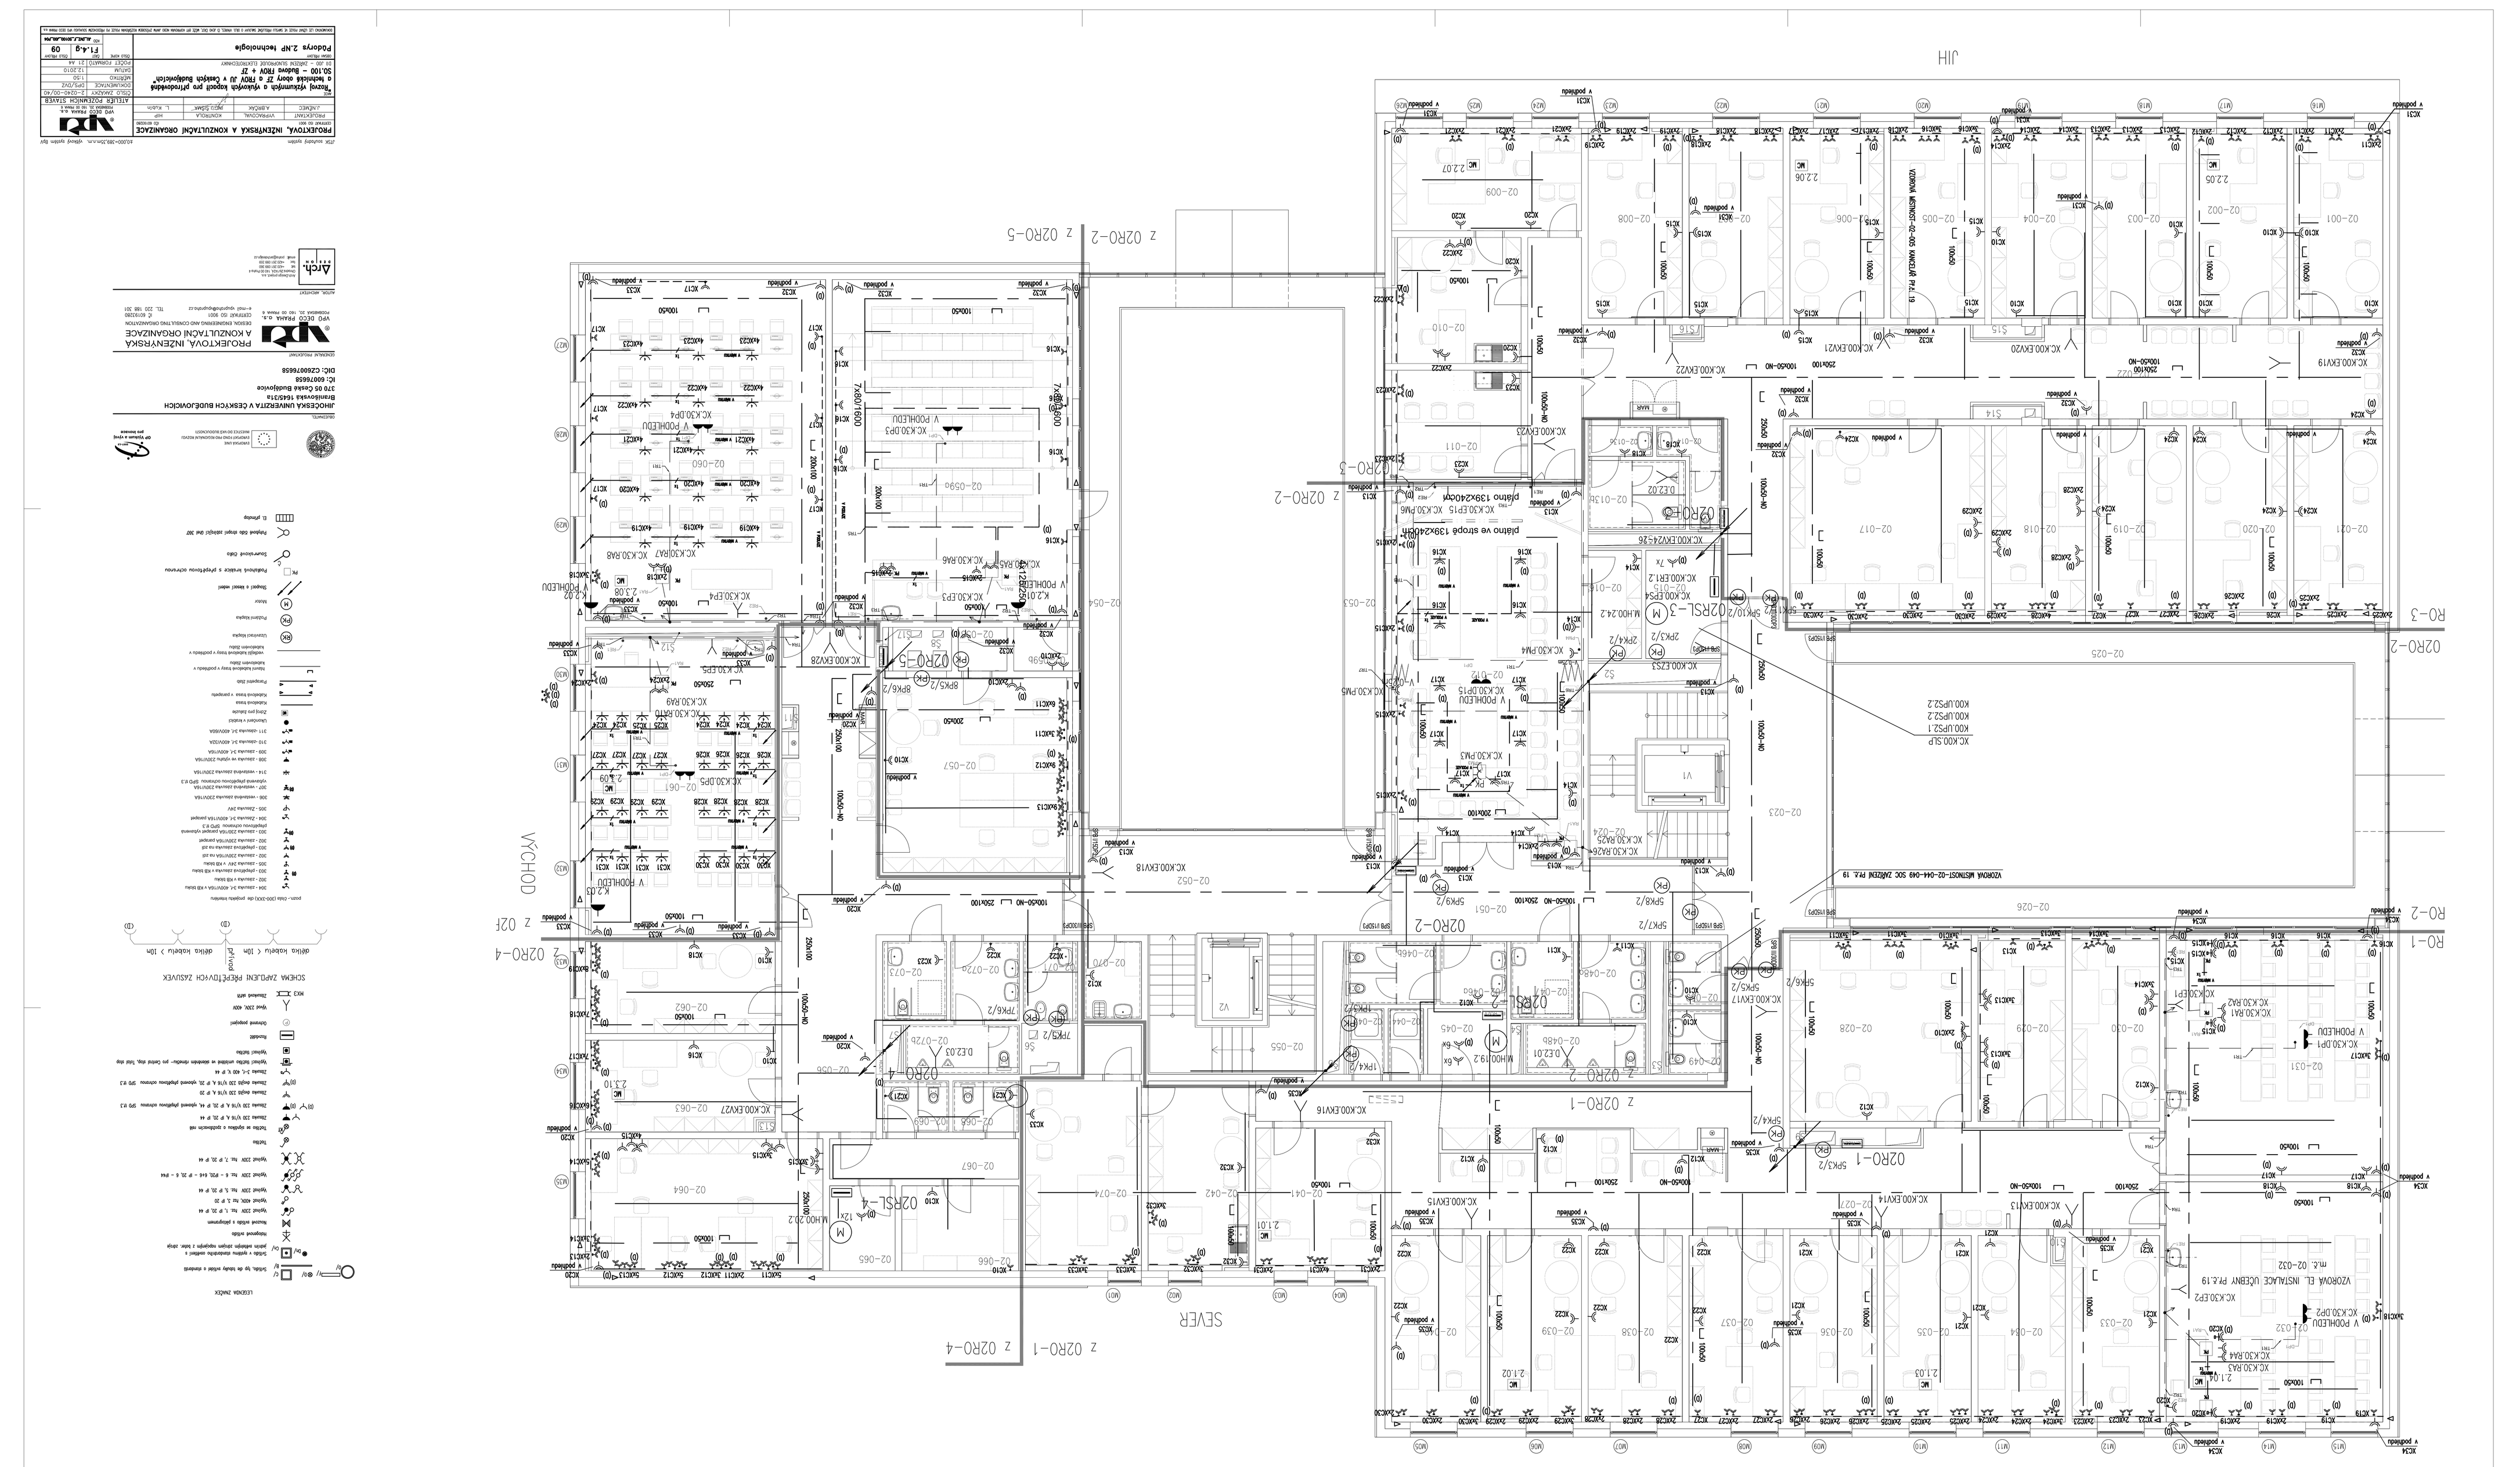
JIH
SEVER
VÝCHOD
z 02RO-2
z 02RO-5
z 02RO-3
z 02RO-1
z 02RO-4
02RO-1
02RO-2
02RO-3
02RO-4
02RO-5
02RSL-3
02RSL-4
02RSL
02RO-2
02RO-1
02RO-3
02RO-4
02RO-5
02RO-2
02RO-1
02RO-2
02RO-1
02RO-2
02RO-1